


PLAN DE INCADRARE IN ZONA



Scara 1:25.000

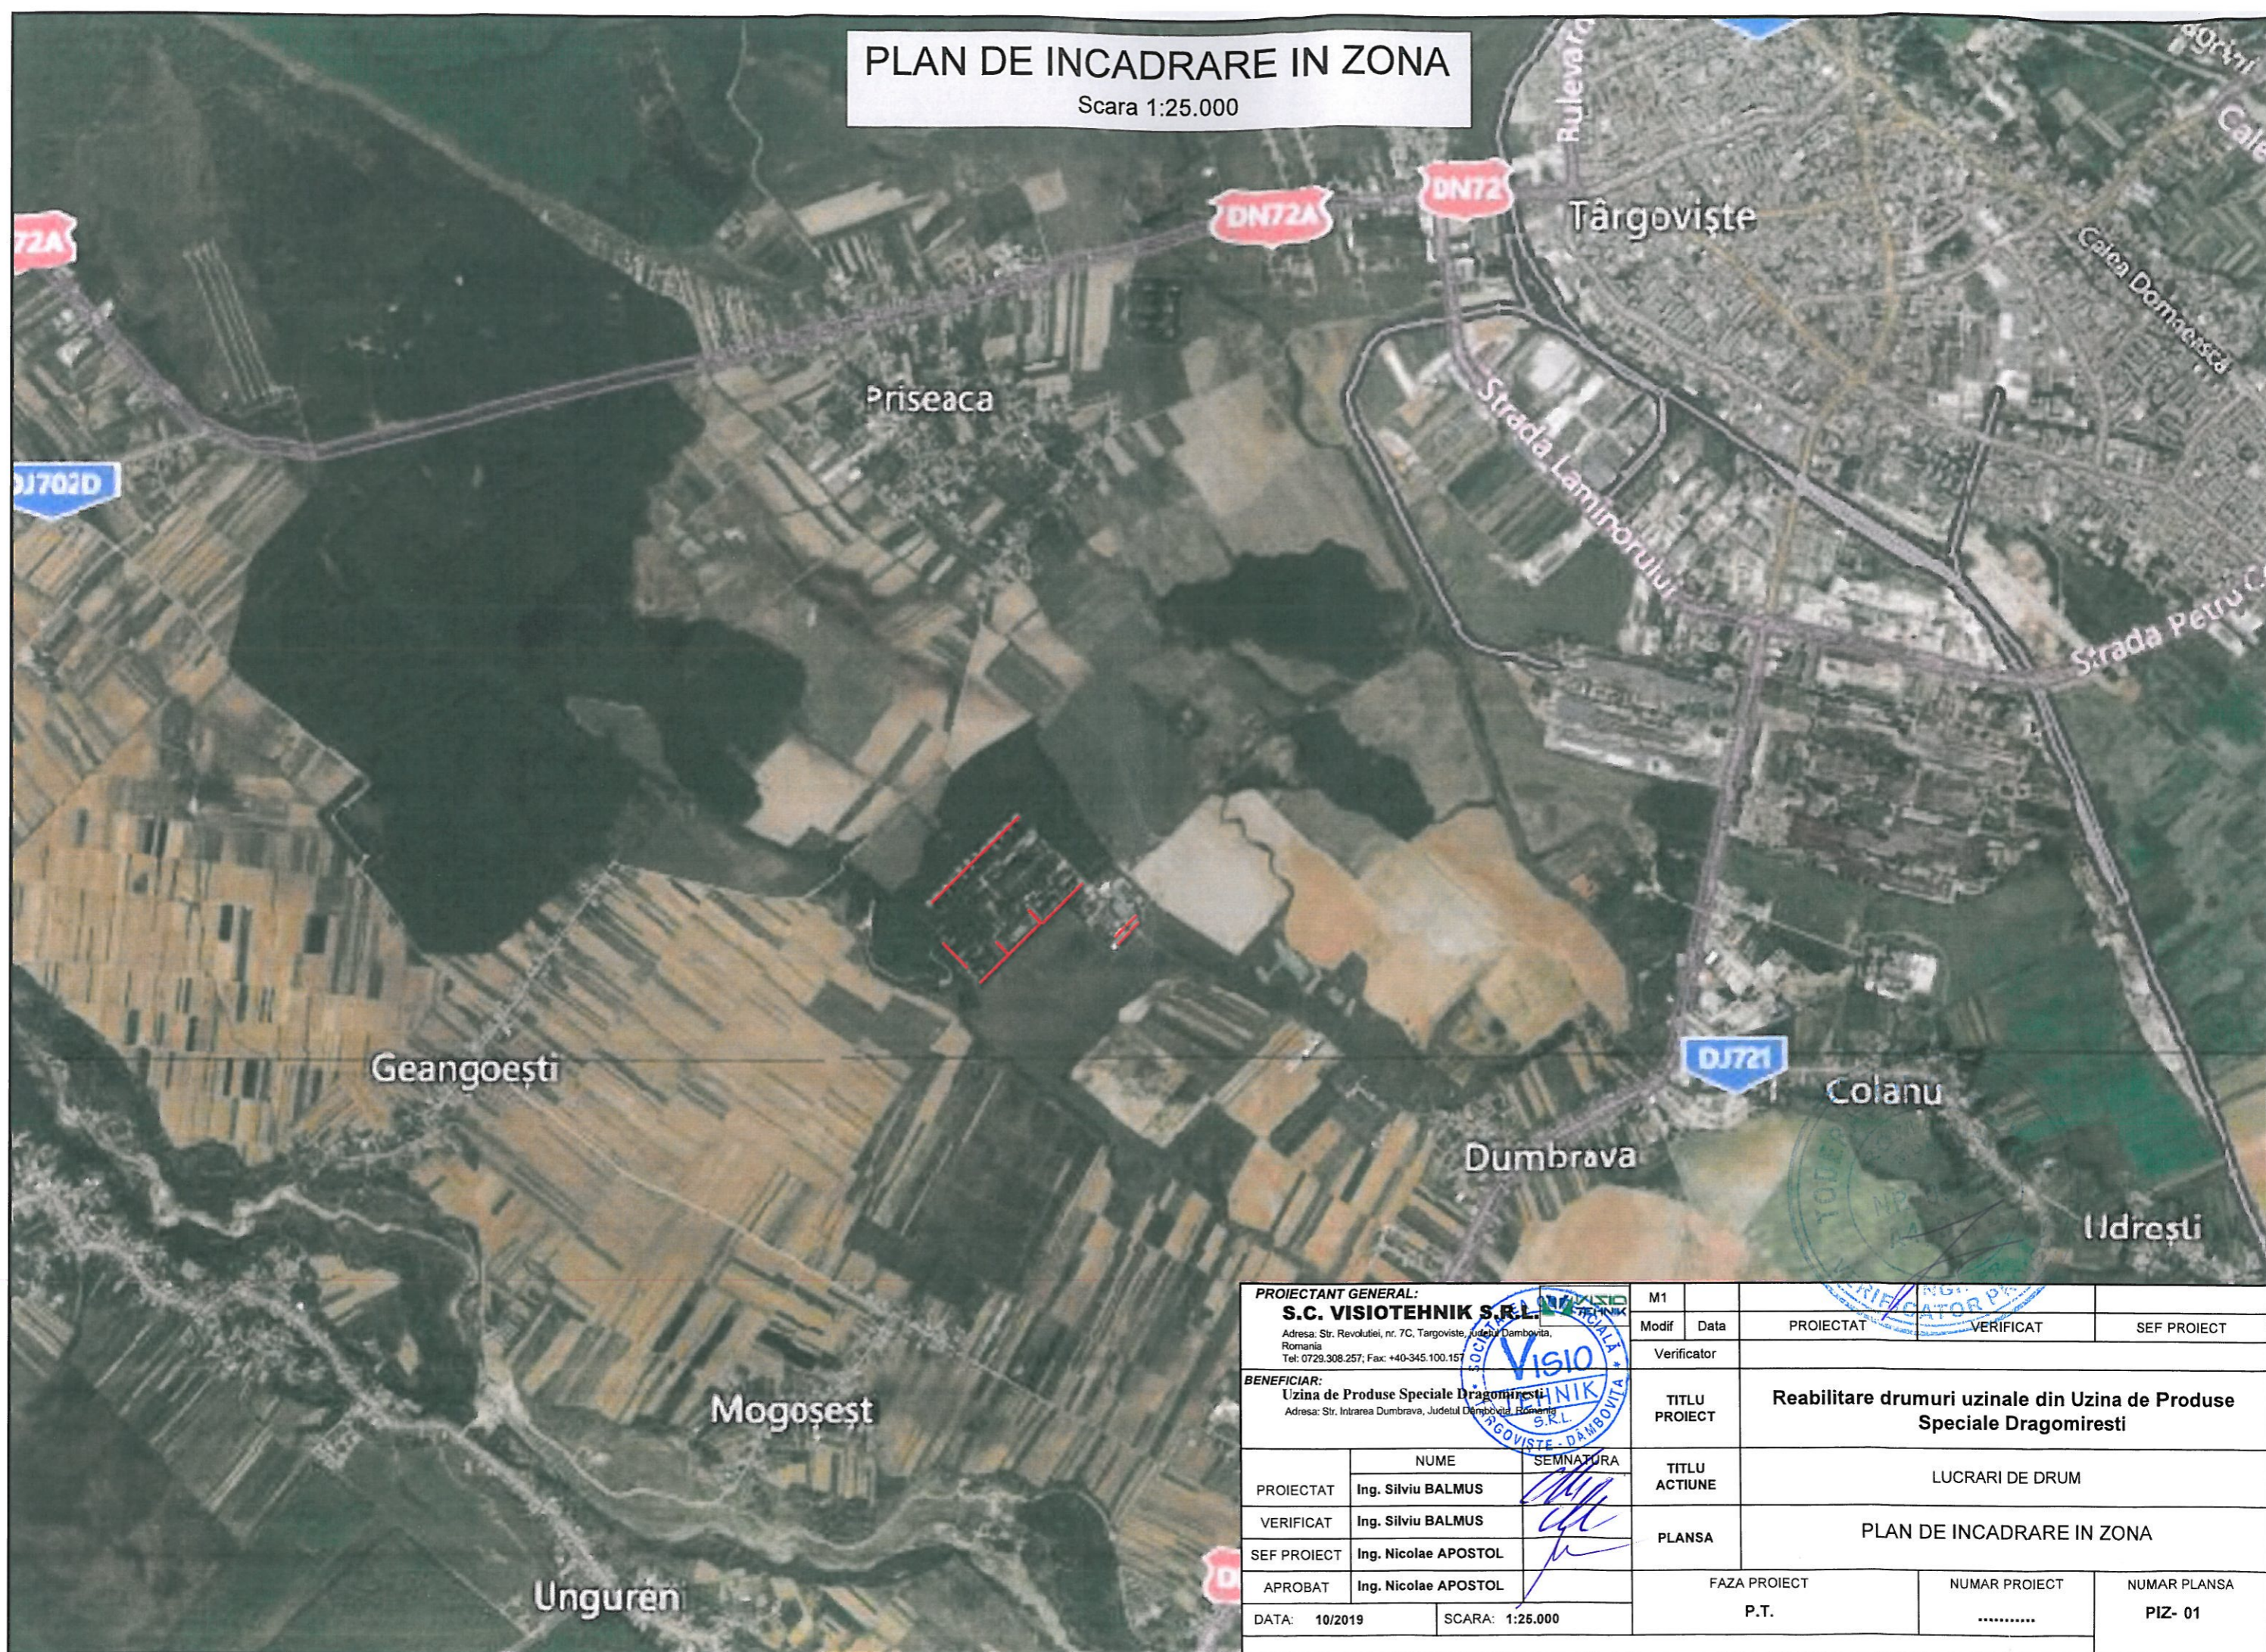

PROIECTANT GENERAL: S.C. VISIOTEHNIK S.R.L. Adresa: Str. Revolutiei, nr. 7C, Targoviste, Judetul Dambovita, Romania Tel: 0729.308.257; Fax: +40-345.100.157		M1			
		Modif	Data	PROIECTAT	VERIFICAT
		Verificator			
BENEFICIAR: Uzina de Produse Speciale Dragomiresti Adresa: Str. Intrarea Dumbrava, Judetul Dambovita, Romania		TITLU PROIECT	Reabilitare drumuri uzinale din Uzina de Produse Speciale Dragomiresti		
PROIECTAT	NUME Ing. Silviu BALMUS	SEMNATURA	TITLU ACTIUNE	LUCRARI DE DRUM	
VERIFICAT	Ing. Silviu BALMUS		PLANSA	PLAN DE INCADRARE IN ZONA	
SEF PROIECT	Ing. Nicolae APOSTOL		FAZA PROIECT	NUMAR PROIECT	NUMAR PLANSA
APROBAT	Ing. Nicolae APOSTOL		P.T.	PIZ- 01
DATA: 10/2019		SCARA: 1:25.000			

PLAN DE SITUATIE

Scara 1:500

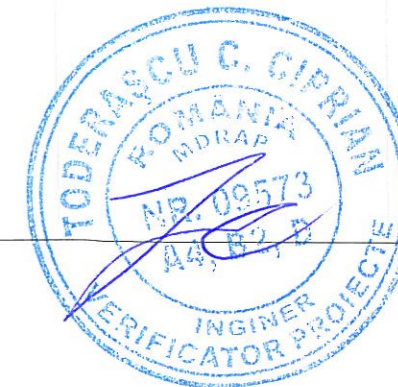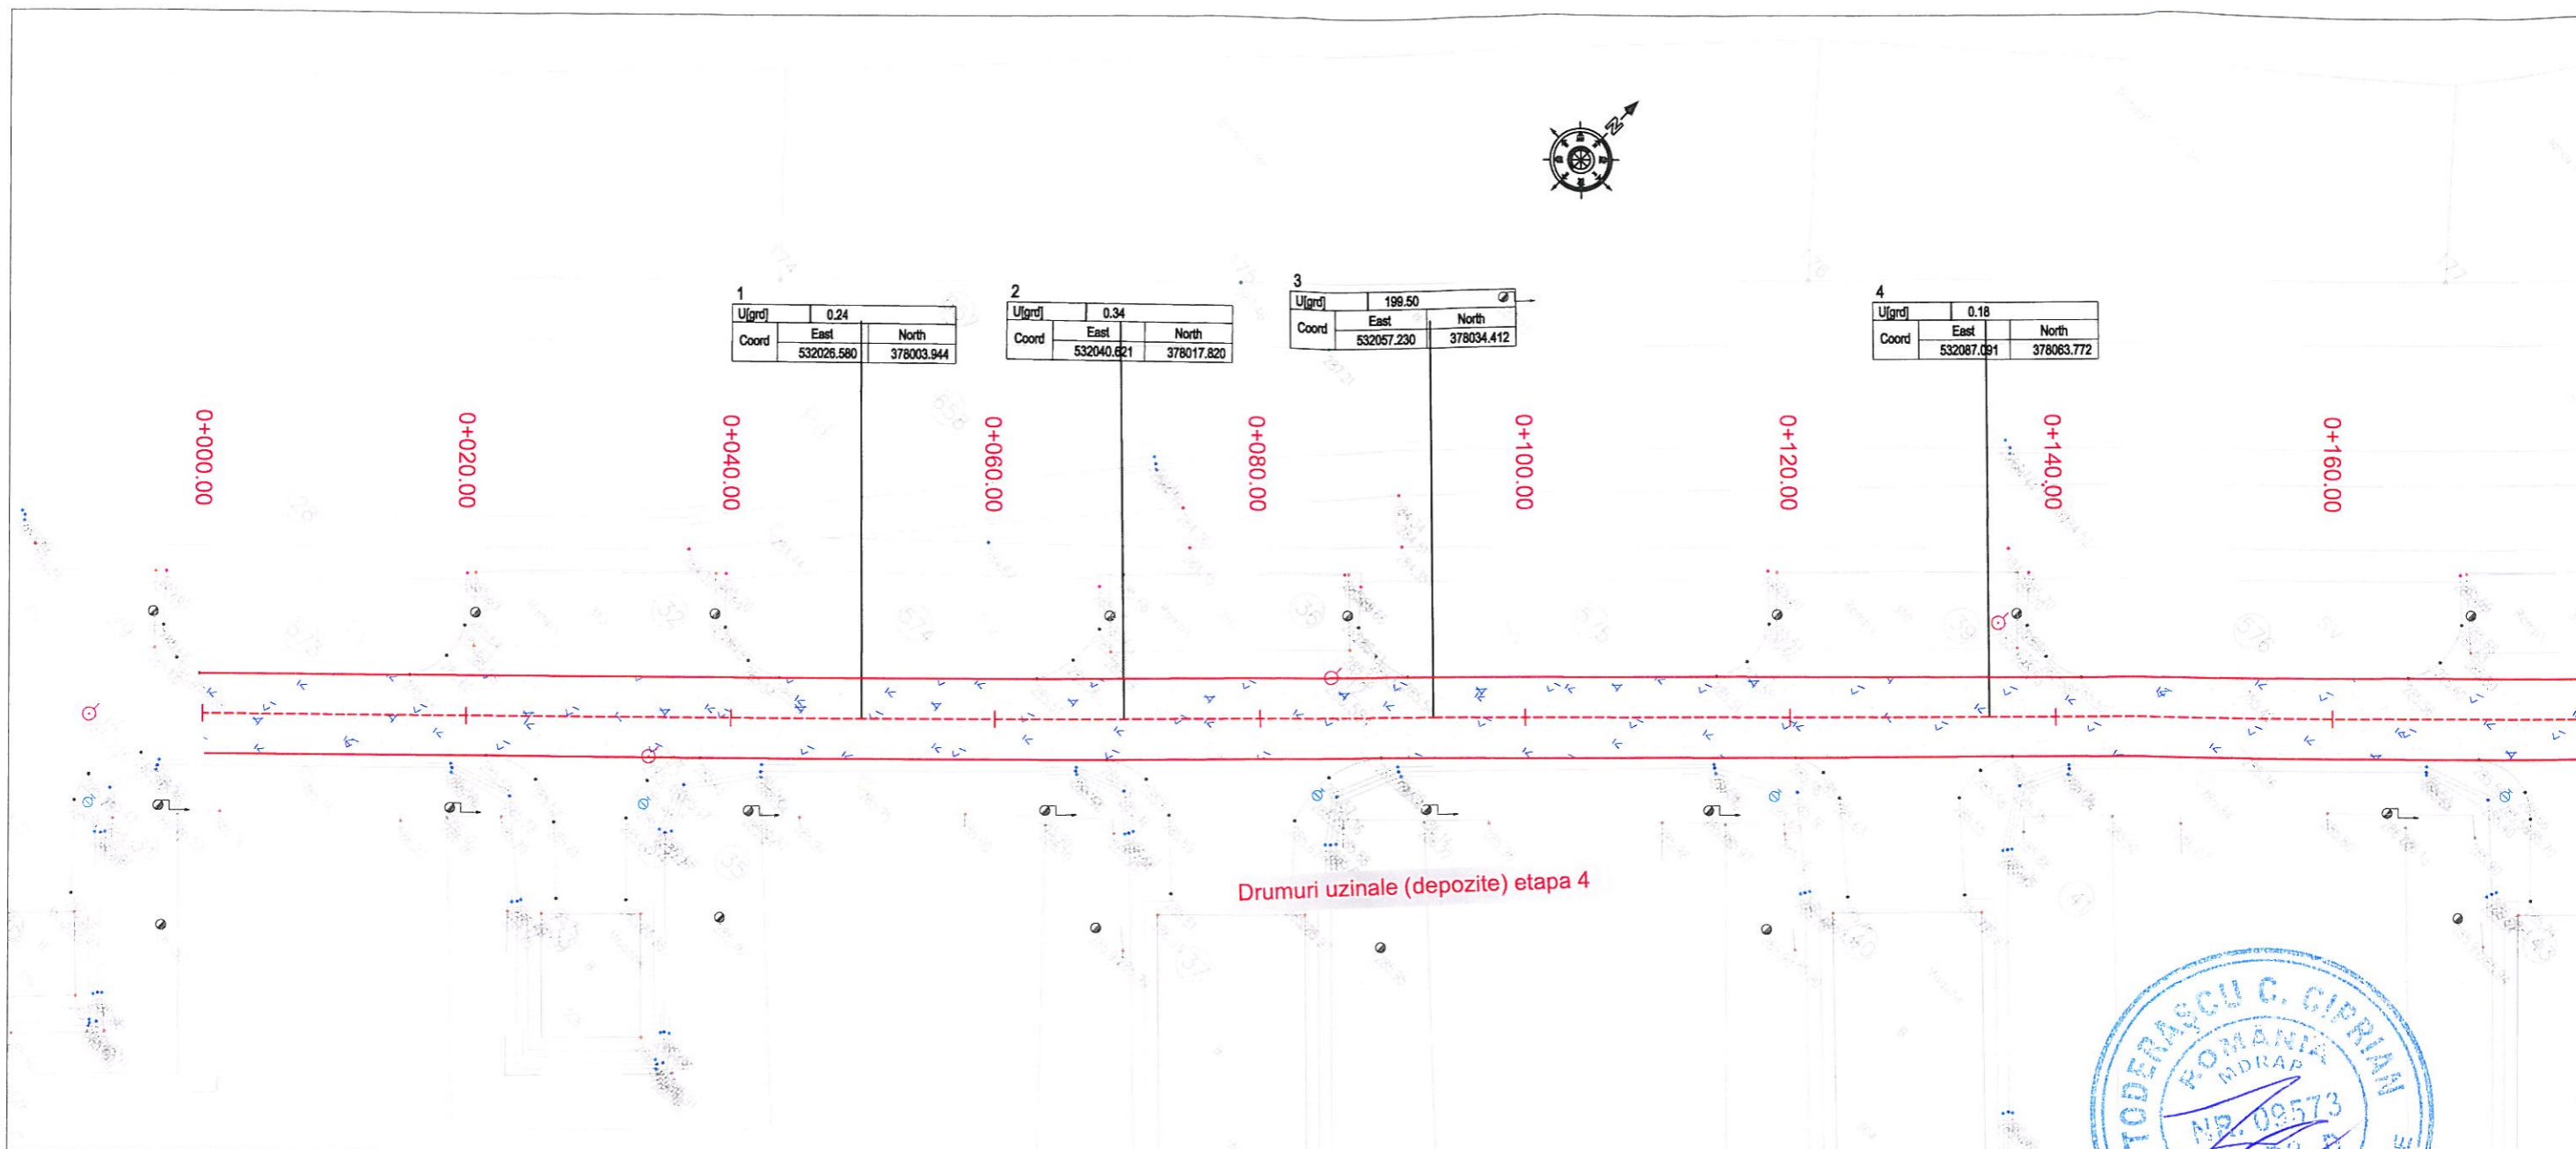

Legenda:


	Margine parte carosabila
	Ax proiectat
	Suprafata reabilitata

Nota: Categoria de importanta a lucrarii „D”- Constructii de importanta redusa – in conformitate cu HGR nr.766/1997

PROIECTANT GENERAL: S.C. VISIOTEHNIK S.R.L. <small>Adresa: Str. Revolutiei, nr. 7C, Targoviste, judetul Dambovitza, Romania Tel: 0729.308.257, Fax: +40-345.100.157</small>		M1			
Modif	Data	PROIECTAT	VERIFICAT	SEF PROIECT	
BENEFICIAR: Uzina de Produse Speciale Dragomiresti <small>Adresa: Str. Intrarea Dumbrava, Judetul Dambovitza, Romania</small>		Verificator	Reabilitare drumuri uzinale din Uzina de Produse Speciale Dragomiresti		
PROIECTAT	NUME Ing. Silviu BALMUS	SEMNATURA 	TITLU ACTIUNE	LUCRARI DE DRUM	
VERIFICAT	Ing. Silviu BALMUS		PLANSA	PLAN DE SITUATIE	
SEF PROIECT	Ing. Nicolae APOSTOL			DRUMURI UZINALE (DEPOZITE) ETAPA 4	
APROBAT	Ing. Nicolae APOSTOL	FAZA PROIECT		NUMAR PROIECT	NUMAR PLANSA
DATA: 10/2019	SCARA: 1:500	P.T.		PS- 01

PLAN DE SITUATIE

Scara 1:500

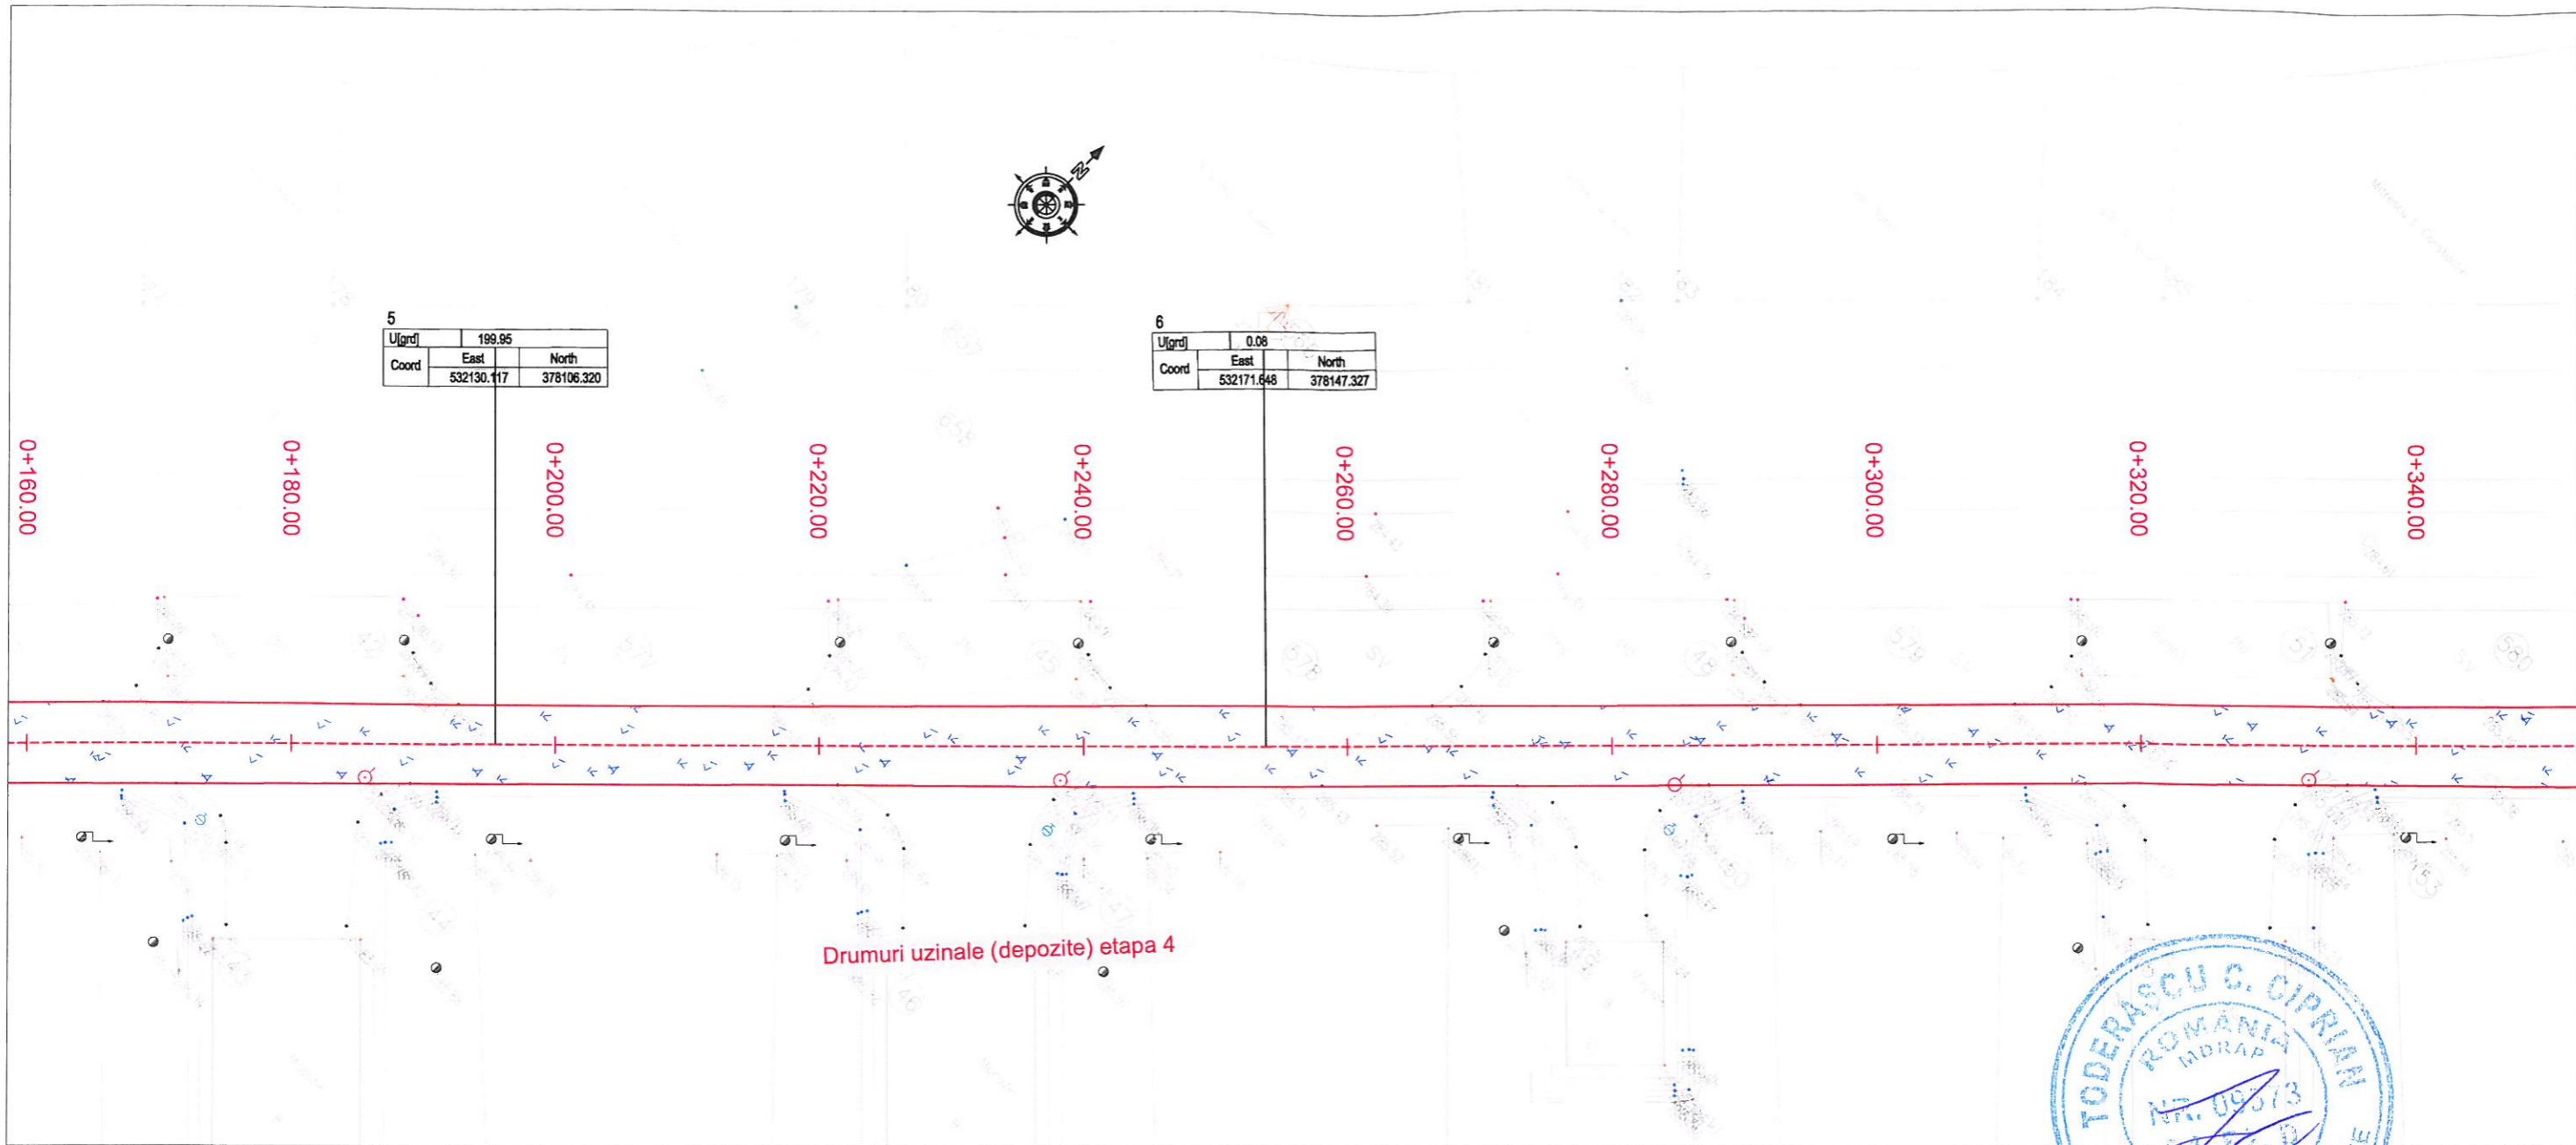

Legenda:

	Margine parte carosabila
	Ax proiectat
	Suprafata reabilitata

Nota: Categoria de importanta a lucrarii „D”- Constructii de importanta redusa – in conformitate cu HGR nr.766/1997

PROIECTANT GENERAL: S.C. VISIOTEHNIK S.R.L. <small>Adresa: Str. Revolutiei, nr. 7C, Targoviste, Judetul Dambovita, Romania Tel: 0729 308.257; Fax +40-345 100 158</small>		M1			
Modif	Data	PROIECTAT	VERIFICAT	SEF PROIECT	
BENEFICIAR: Uzina de Produse Speciale Dragomiresti <small>Adresa: Str. Intrarea Dumbrava, Judetul Dambovita, Romania</small>		Verificator	Reabilitare drumuri uzinale din Uzina de Produse Speciale Dragomiresti		
PROIECTAT	Ing. Silviu BALMUS	TITLU PROIECT	LUCRARI DE DRUM		
VERIFICAT	Ing. Silviu BALMUS	TITLU ACTIUNE	PLAN DE SITUATIE		
SEF PROIECT	Ing. Nicolae APOSTOL	PLANSA	DRUMURI UZINALE (DEPOZITE) ETAPA 4		
APROBAT	Ing. Nicolae APOSTOL	FAZA PROIECT	NUMAR PROIECT	NUMAR PLANSA	
DATA: 10/2019	SCARA: 1:500	P.T.	PS- 02	

PLAN DE SITUATIE

Scara 1:500



Ujgrd	199.76	
Coord	East 532283.514	North 378238.254

Ujgrd	0.27	
Coord	East 532289.119	North 378263.406

Ujgrd	198.60	
Coord	East 532350.340	North 378324.067

0+360.00

0+380.00

0+400.00

0+420.00

0+440.00

0+460.00

0+480.00

0+500.00

0+520.00

0+538.80

Drumuri uzinale (depozite) etapa 4



Legenda:


- Margine parte carosabila
- Ax proiectat
- Suprafata reabilitata

Nota: Categoria de importanta a lucrarii „D” - Constructii de importanta redusa – in conformitate cu HGR nr.766/1997

PROIECTANT GENERAL: S.C. VISIOTEHNIK S.R.L. <small>Adresa: Str. Revolutiei, nr. 7C, Targoviste, Judetul Dambovita, Romania Tel: 0729 308 257; Fax: +40-345 100 157</small>		M1			
Modif	Data	PROIECTAT	VERIFICAT	SEF PROIECT	
BENEFICIAR: Uzina de Produse Speciale Dragomiresti <small>Adresa: Str. Intrarea Dumbrava, Judetul Dambovita, Romania</small>		Verificator	Reabilitare drumuri uzinale din Uzina de Produse Speciale Dragomiresti		
PROIECTAT	NUME	SEMNATURA	TITLU ACTIUNE	LUCRARI DE DRUM	
VERIFICAT	Ing. Silviu BALMUS		PLANSA	PLAN DE SITUATIE	
SEF PROIECT	Ing. Nicolae APOSTOL			DRUMURI UZINALE (DEPOZITE) ETAPA 4	
APROBAT	Ing. Nicolae APOSTOL		FAZA PROIECT	NUMAR PROIECT	NUMAR PLANSA
DATA: 10/2019	SCARA: 1:500		P.T.	PS- 03

PLAN DE SITUATIE

Scara 1:500

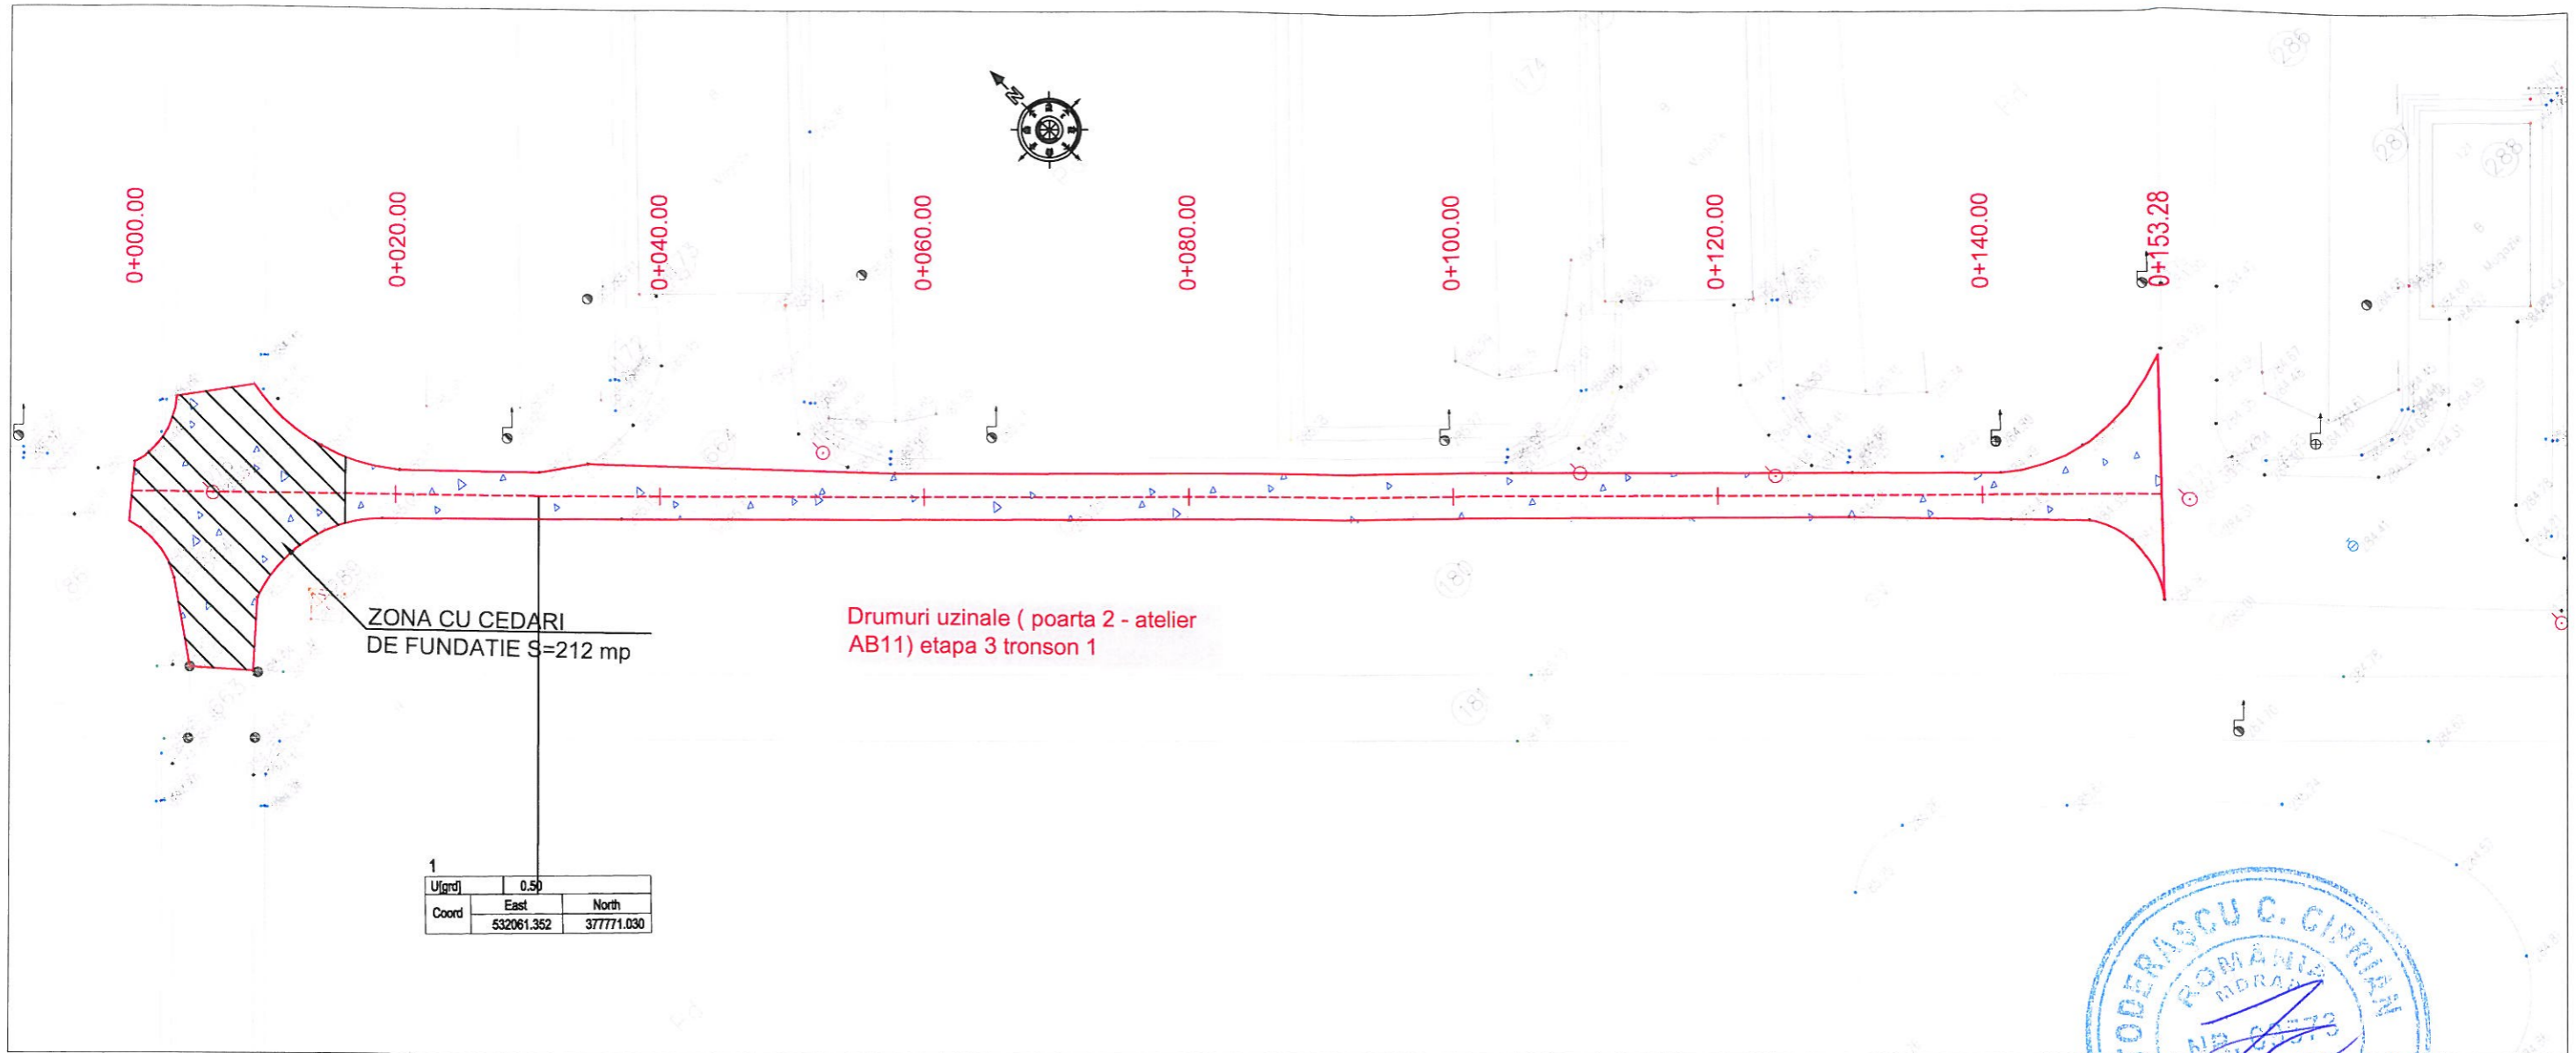

Legenda:


	Margine parte carosabila
	Ax proiectat
	Suprafata reabilitata

Nota: Categoria de importanta a lucrarii „D”- Constructii de importanta redusa – in conformitate cu HGR nr.766/1997

PROIECTANT GENERAL: S.C. VISIOTEHNIK S.R.L. Adresa: Str. Revolutiei, nr. 7C, Targoviste, judetul Dambovita, Romania Tel: 0729.308.257, Fax: +40-345.100.157		M1			
Modif	Data	PROIECTAT	VERIFICAT	SEF PROIECT	
BENEFICIAR: Uzina de Produse Speciale Dragomiresti Adresa: Str. Intrarea Dumbrava, Judetul Dambovita, Romania		Verificator	Reabilitare drumuri uzinale din Uzina de Produse Speciale Dragomiresti		
PROIECTAT	NUME Ing. Silviu BALMUS	SEMNTURA 	TITLU ACTIUNE	LUCRARI DE DRUM	
VERIFICAT	NUME Ing. Silviu BALMUS	SEMNTURA 	TITLU PLANSA	PLAN DE SITUATIE DRUMURI UZINALE (POARTA 2 - ATELIER AB11) ETAPA 3 TRONSON 1	
SEF PROIECT	NUME Ing. Nicolae APOSTOL	SEMNTURA 	FAZA PROIECT	NUMAR PROIECT	NUMAR PLANSA
APROBAT	NUME Ing. Nicolae APOSTOL	SEMNTURA 	P.T.	PS- 04
DATA: 10/2019	SCARA: 1:500				

PLAN DE SITUATIE

Scara 1:500

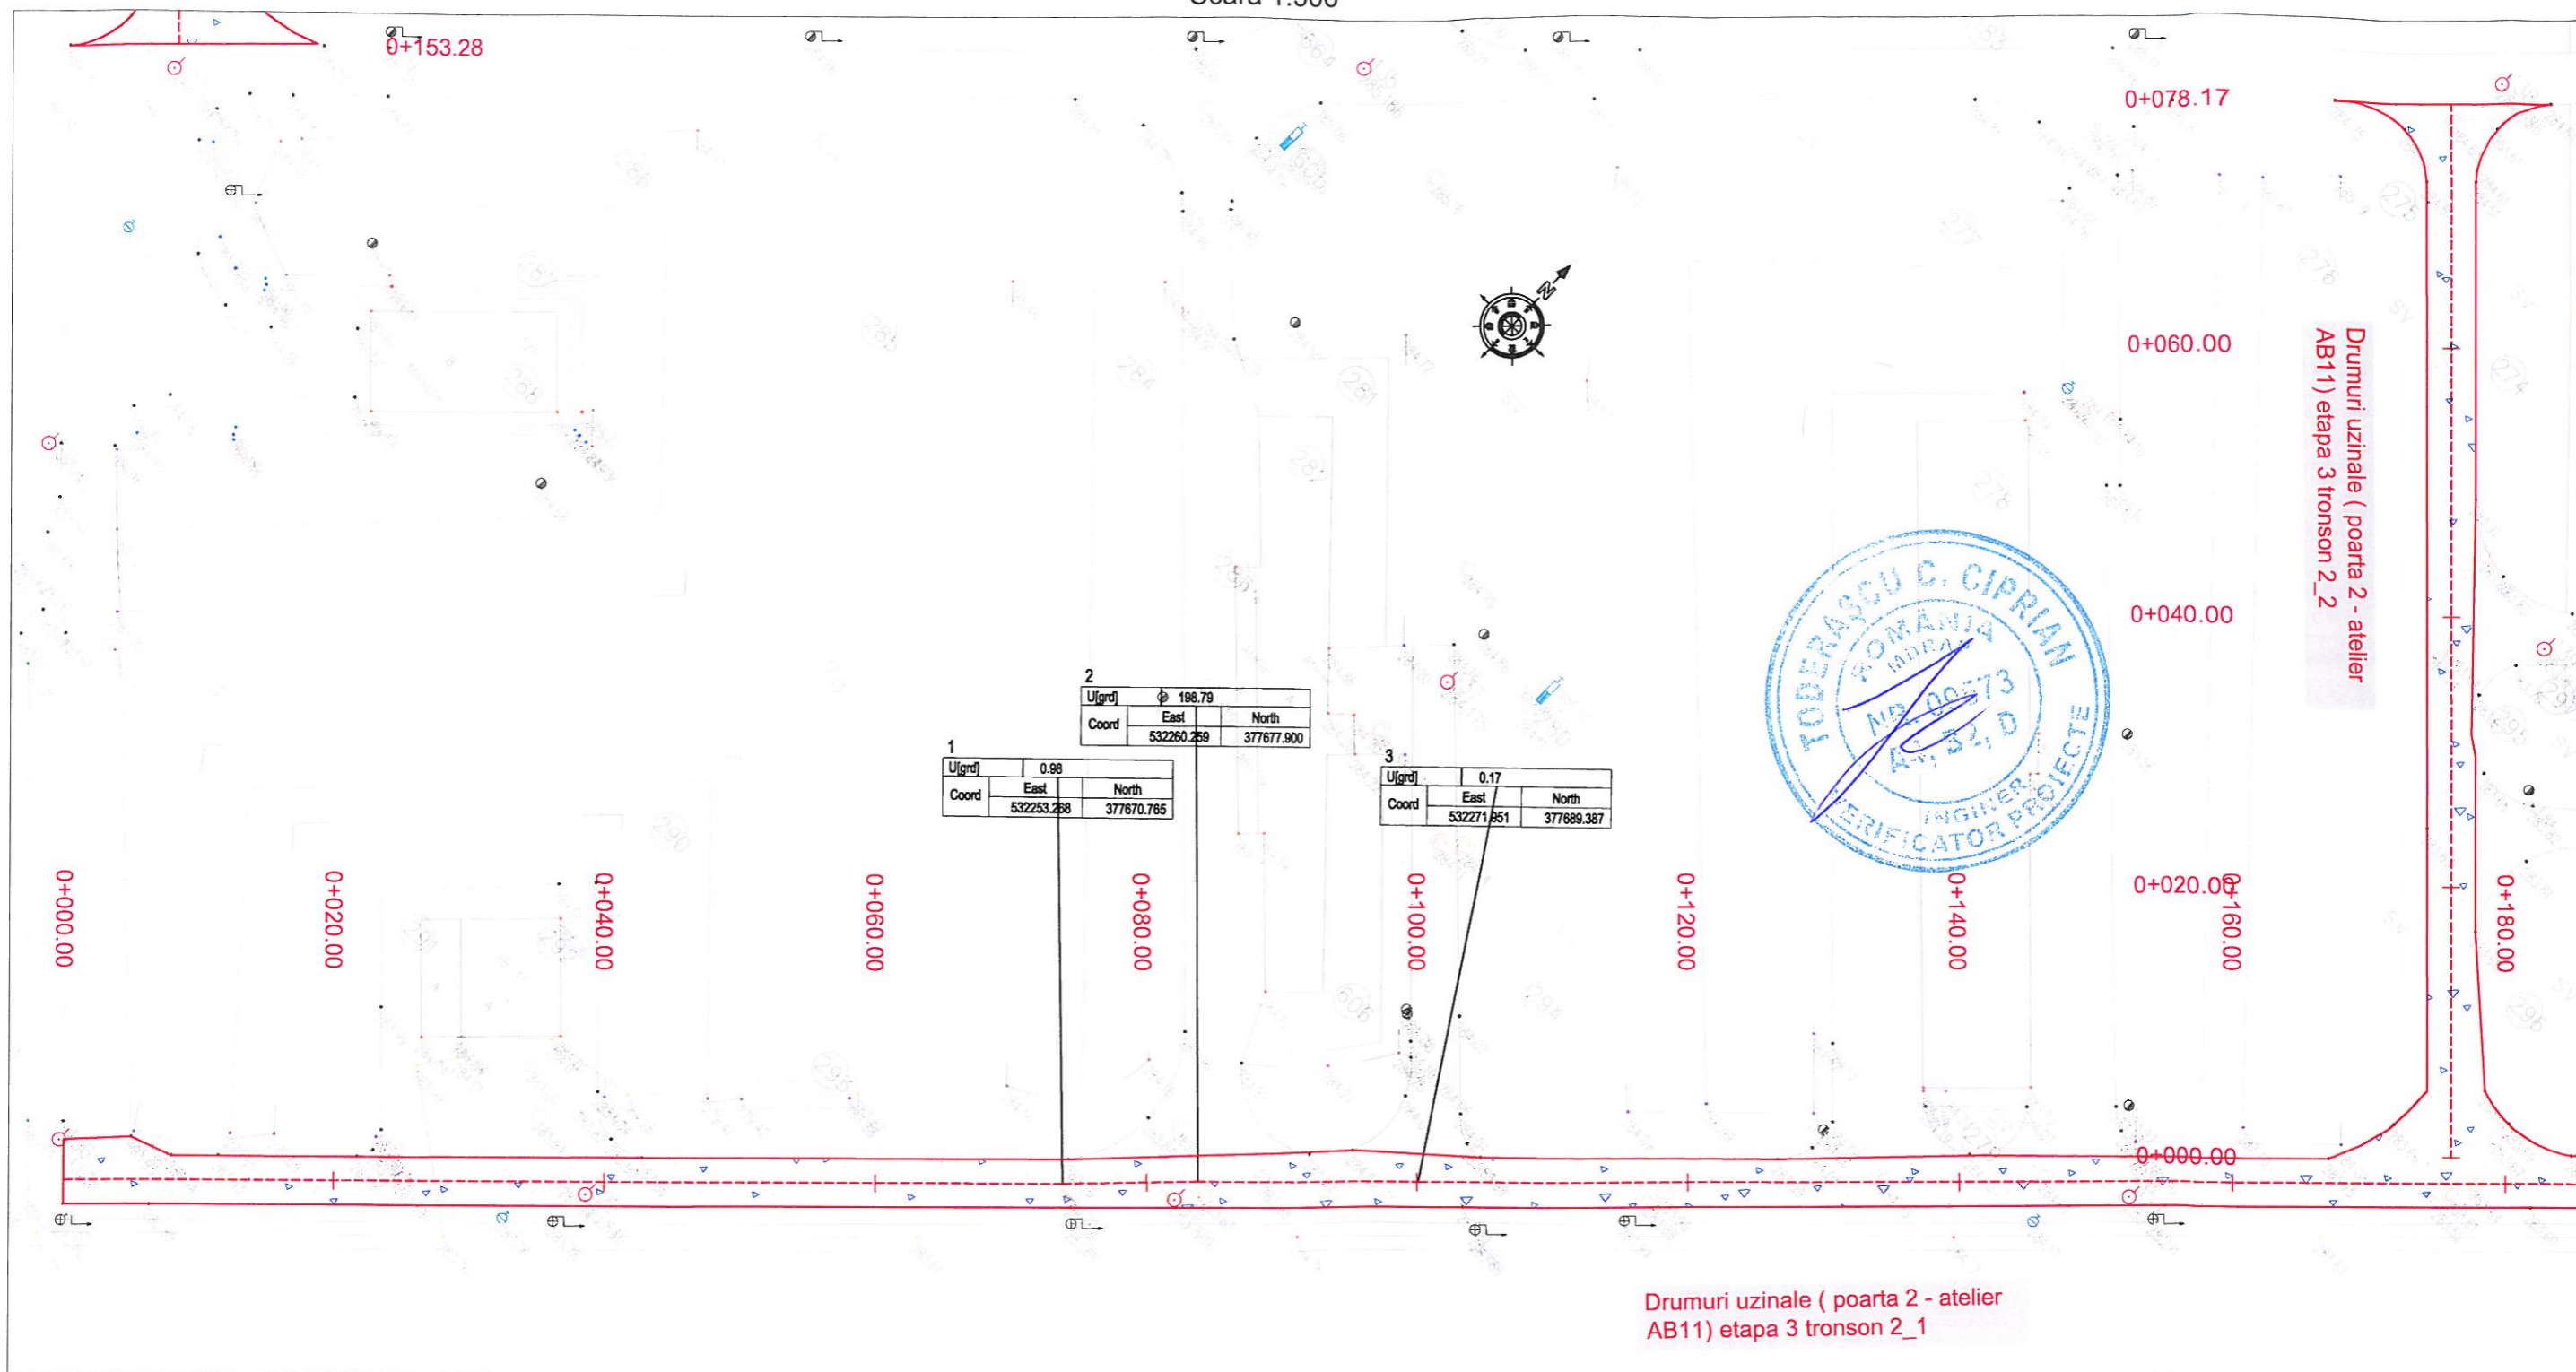

U[grd]	198.79	
Coord	East	North
	532260.259	377677.900

U[grd]	0.98	
Coord	East	North
	532253.258	377670.785

U[grd]	0.17	
Coord	East	North
	532271.851	377689.387



Legenda:

- Margine parte carosabila
- - - - - Ax proiectat
- Suprafata reabilitata


Nota: Categoria de importanta a lucrarii „D”- Constructii de importanta redusa – in conformitate cu HGR nr.766/1997

PROIECTANT GENERAL: S.C. VISIOTEHNIK S.R.L. <small>Adresa: Str. Revolutiei, nr. 7C, Targoviste, Judetul Dambovita, Romania Tel. 0729 308.257, Fax. +40-345 100.157</small>		M1			
Modif	Data	PROIECTAT	VERIFICAT	SEF PROIECT	
BENEFICIAR: Uzina de Produse Speciale Dragomiresti <small>Adresa: Str. Intrarea Dumbrava, Judetul Dambovita, Romania</small>		Verificator			
PROIECTAT	NUME	SEMNATURA	TITLU PROIECT	Reabilitare drumuri uzinale din Uzina de Produse Speciale Dragomiresti	
VERIFICAT	Ing. Silviu BALMUS		TITLU ACTIUNE	LUCRARI DE DRUM	
SEF PROIECT	Ing. Nicolae APOSTOL		PLANSA	PLAN DE SITUATIE DRUMURI UZINALE (POARTA 2 - ATELIER AB11) ETAPA 3 TRONSON 2_1, TRONSON 2_2	
APROBAT	Ing. Nicolae APOSTOL		FAZA PROIECT	NUMAR PROIECT	NUMAR PLANSA
DATA: 10/2019	SCARA: 1:500		P.T.	PS- 05

PLAN DE SITUATIE

Scara 1:500

poarta 2 - atelier
son 2_3

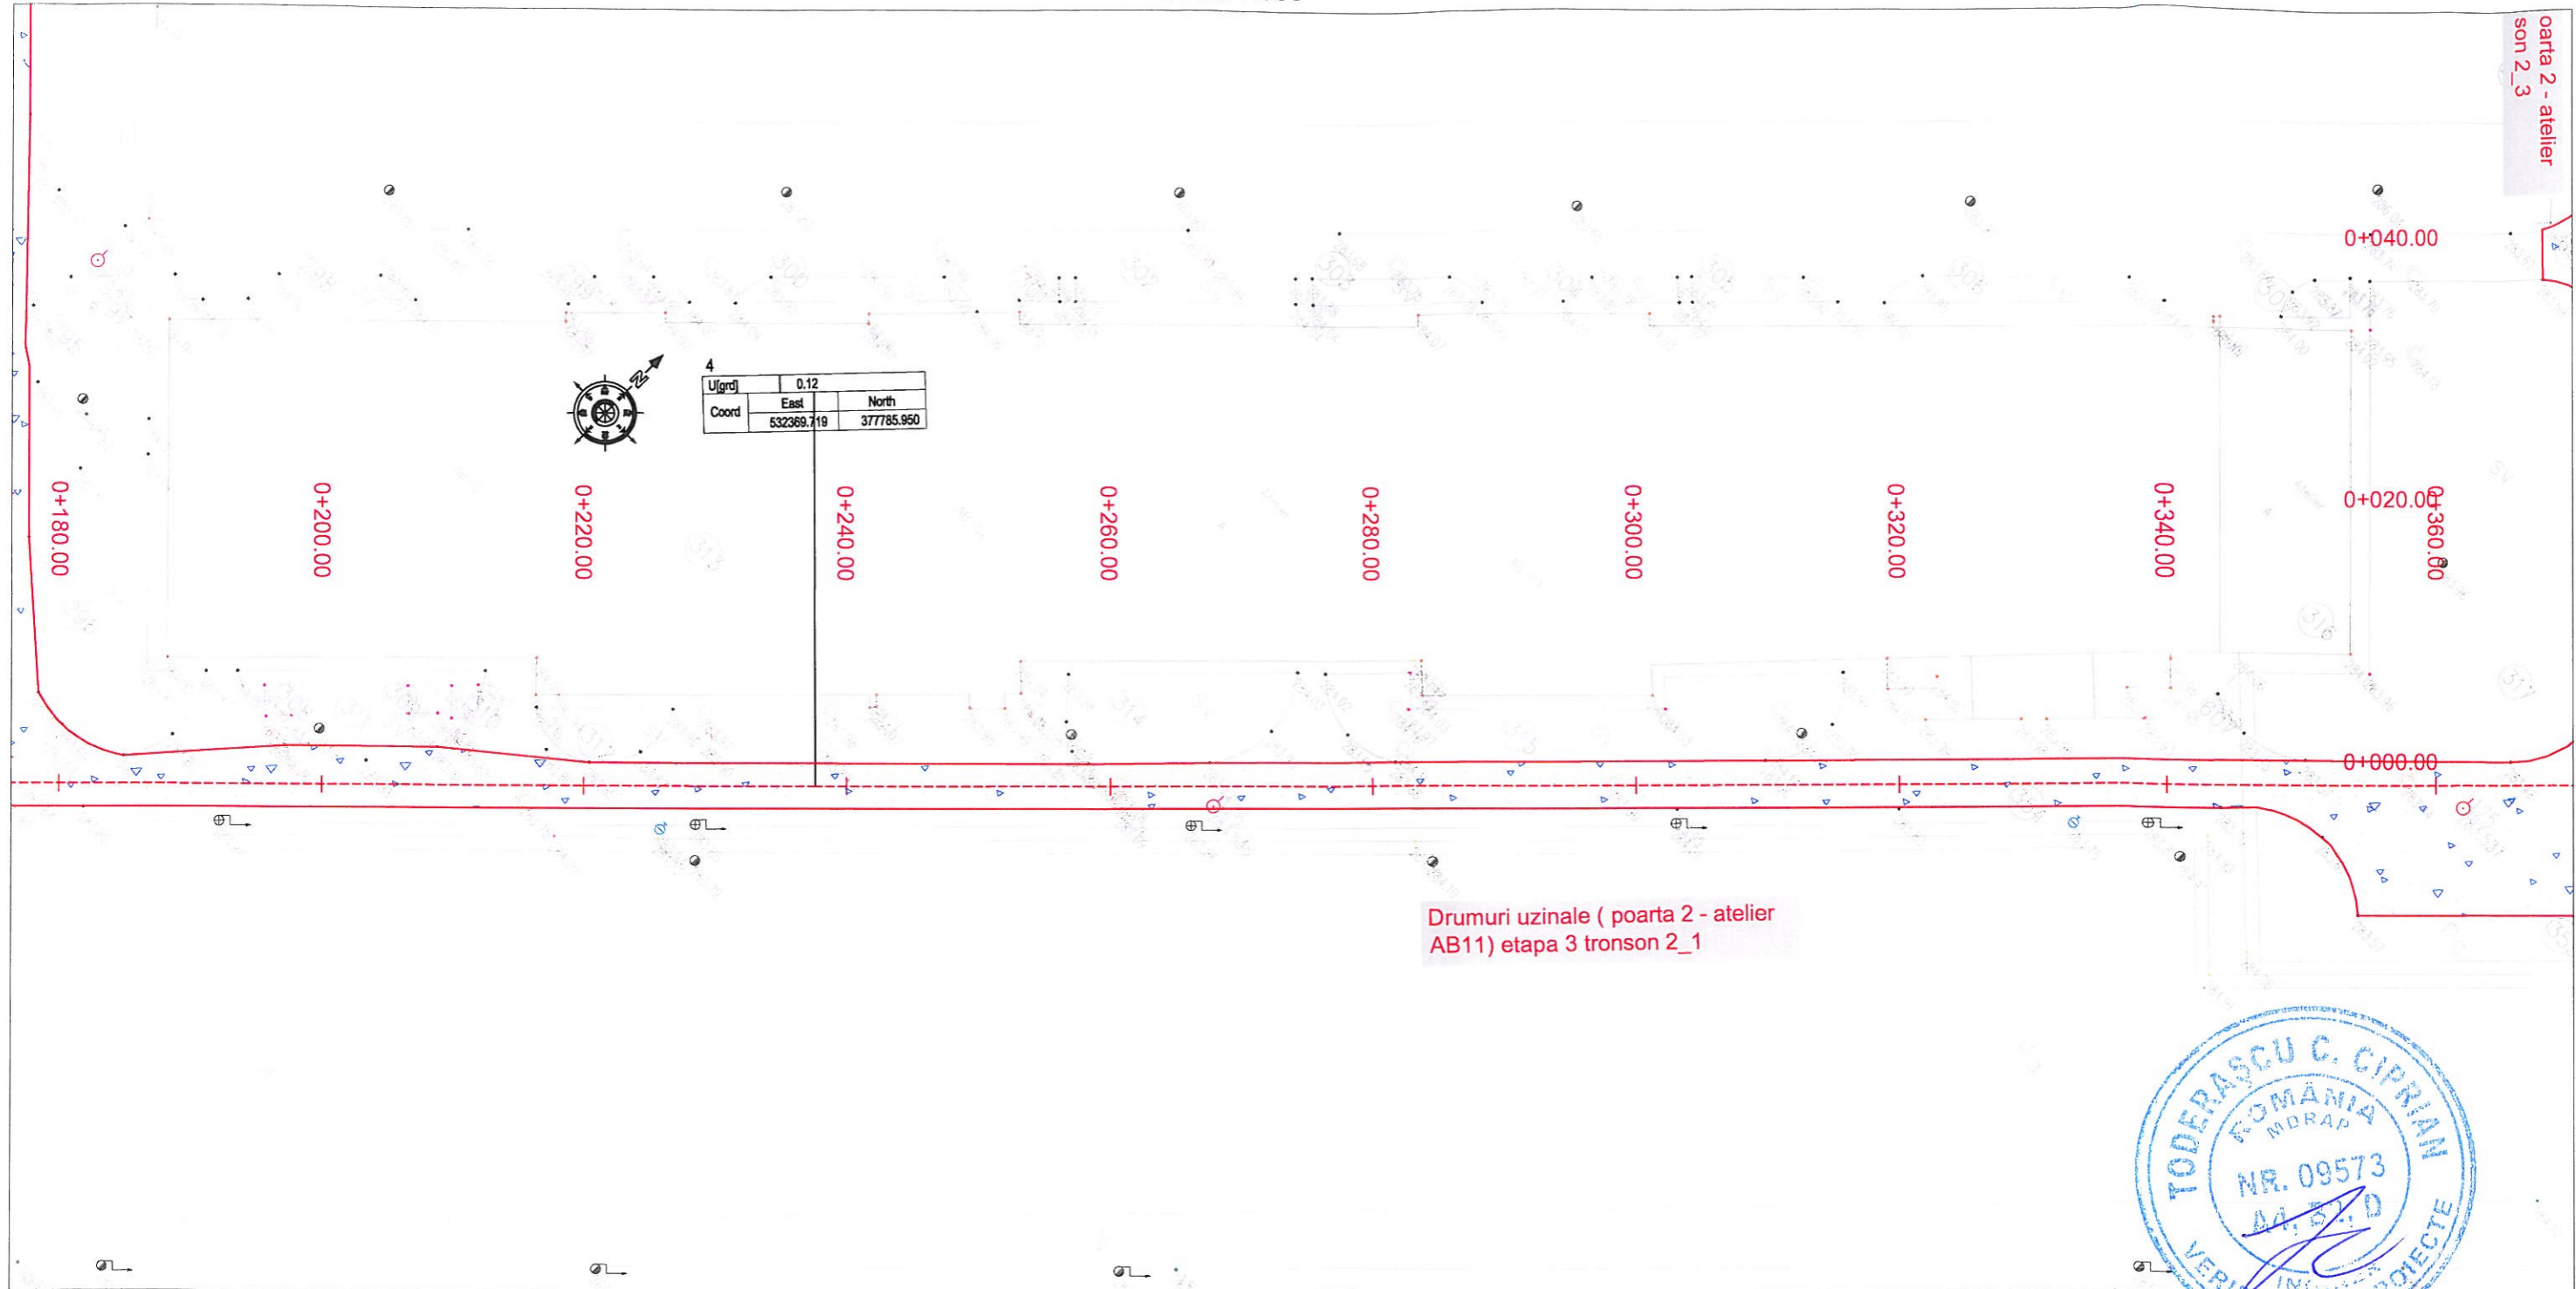

Legenda:


	Margine parte carosabila
	Ax proiectat
	Suprafata reabilitata

Nota: Categoria de importanta a lucrarii „D”- Constructii de importanta redusa – in conformitate cu HGR nr.766/1997




PROIECTANT GENERAL: S.C. VISIOTEHNIK S.R.L. <small>Adresa: Str. Revolutiei, nr. 7C, Targoviste, Judetul Dambovita, Romania Tel: 0729.308.257, Fax: +40-345.100.157</small>		M1				
PROIECTAT	Ing. Silviu BALMUS	Modif	Data	PROIECTAT	VERIFICAT	SEF PROIECT
VERIFICAT	Ing. Silviu BALMUS	Verificator		Reabilitare drumuri uzinale din Uzina de Produse Speciale Dragomiresti		
SEF PROIECT	Ing. Nicolae APOSTOL	TITLU PROIECT				
APROBAT	Ing. Nicolae APOSTOL	TITLU ACTIUNE		PLAN DE SITUATIE DRUMURI UZINALE (POARTA 2 - ATELIER AB11) ETAPA 3 TRONSON 2_1		
DATA:	10/2019	PLANSA				
SCARA:	1:500	FAZA PROIECT	P.T.	NUMAR PROIECT	NUMAR PLANSA	
				PS- 06	

PLAN DE SITUATIE

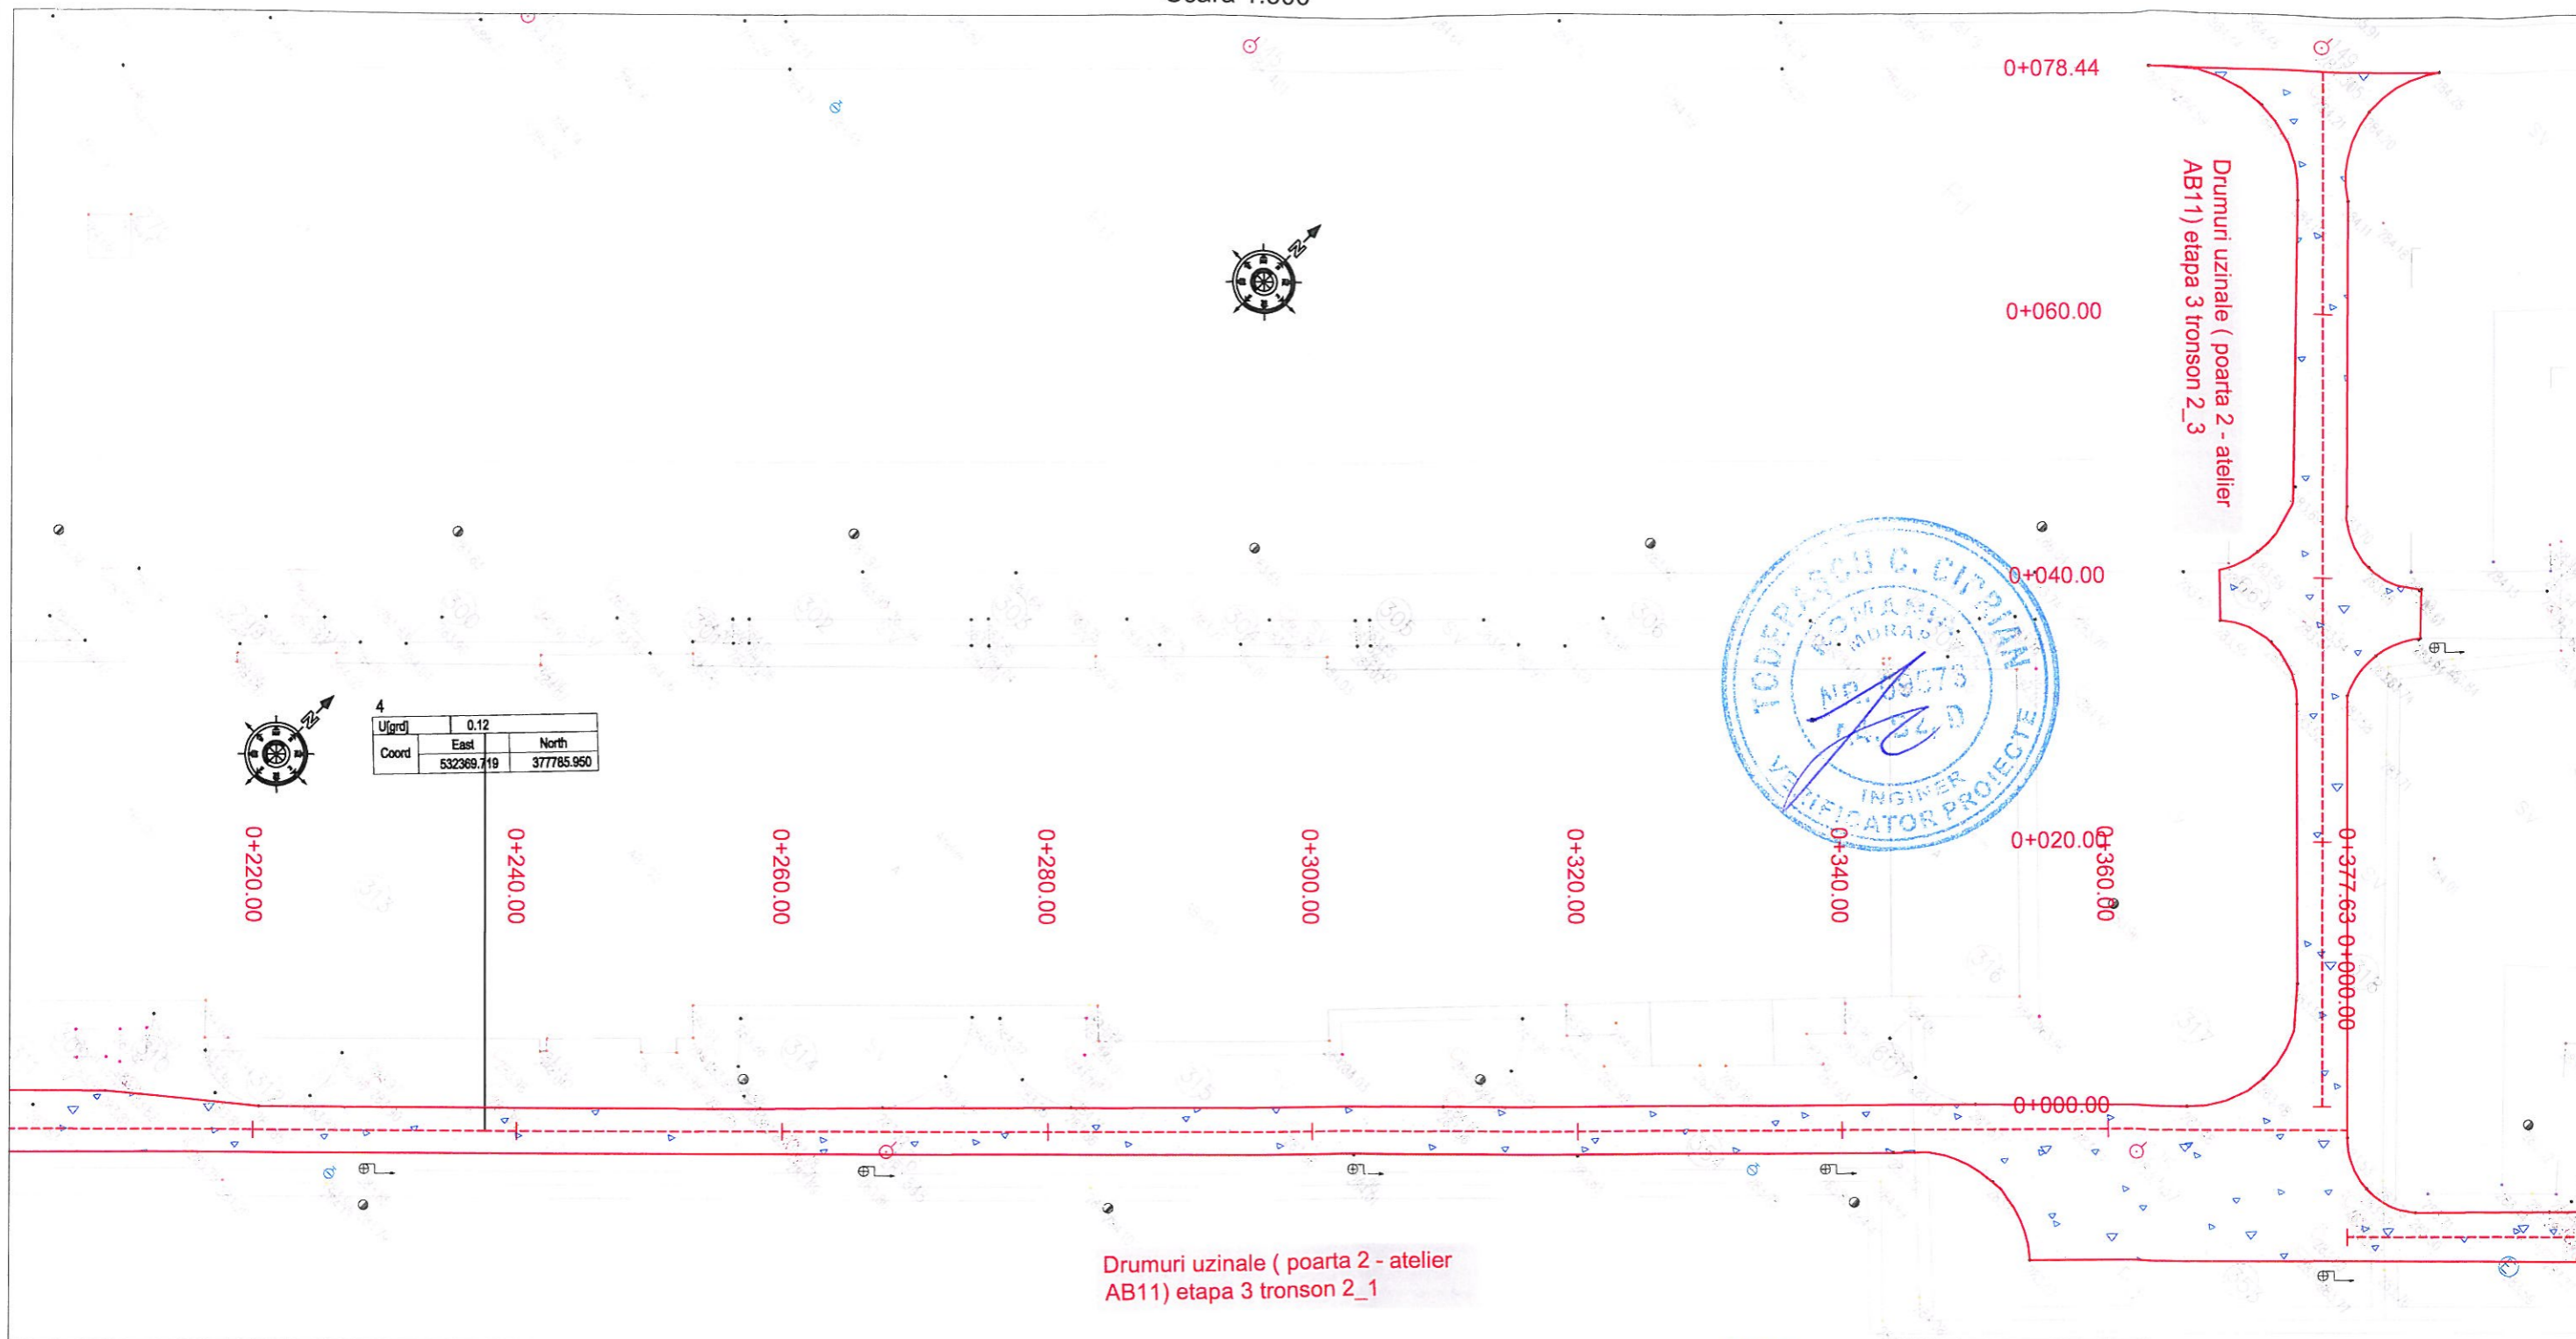
Scara 1:500



Legenda:


-  Margine parte carosabila
-  Ax proiectat
-  Suprafata reabilitata

Nota: Categoria de importanta a lucrarii „D”- Constructii de importanta redusa – in conformitate cu HGR nr.766/1997

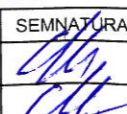PROIECTANT GENERAL: S.C. VISIOTEHNIK S.R.L. Adresa: Str. Revolutiei, nr. 7C, Targoviste, Judetul Dambovitza, Romania Tel: 0729 308.257, Fax: +40-345 100.157			M1				
BENEFICIAR: Uzina de Produse Speciale Dragomiresti Adresa: Str. Intrarea Dumbrava, Judetul Dambovitza, Romania			Modif	Data	PROIECTAT	VERIFICAT	SEF PROIECT
Verificator TITLU PROIECT Reabilitare drumuri uzinale din Uzina de Produse Speciale Dragomiresti							
PROIECTAT	NUME Ing. Silviu BALMUS	SEMNATURA 	TITLU ACTIUNE	LUCRARI DE DRUM			
VERIFICAT	Ing. Silviu BALMUS		PLANSA	PLAN DE SITUATIE DRUMURI UZINALE (POARTA 2 - ATELIER AB11) ETAPA 3 TRONSON 2_1, TRONSON 2_3			
SEF PROIECT	Ing. Nicolae APOSTOL		FAZA PROIECT		NUMAR PROIECT	NUMAR PLANSA	
APROBAT	Ing. Nicolae APOSTOL		P.T.		PS- 07	
DATA: 10/2019		SCARA: 1:500					

PLAN DE SITUATIE

Scara 1:500

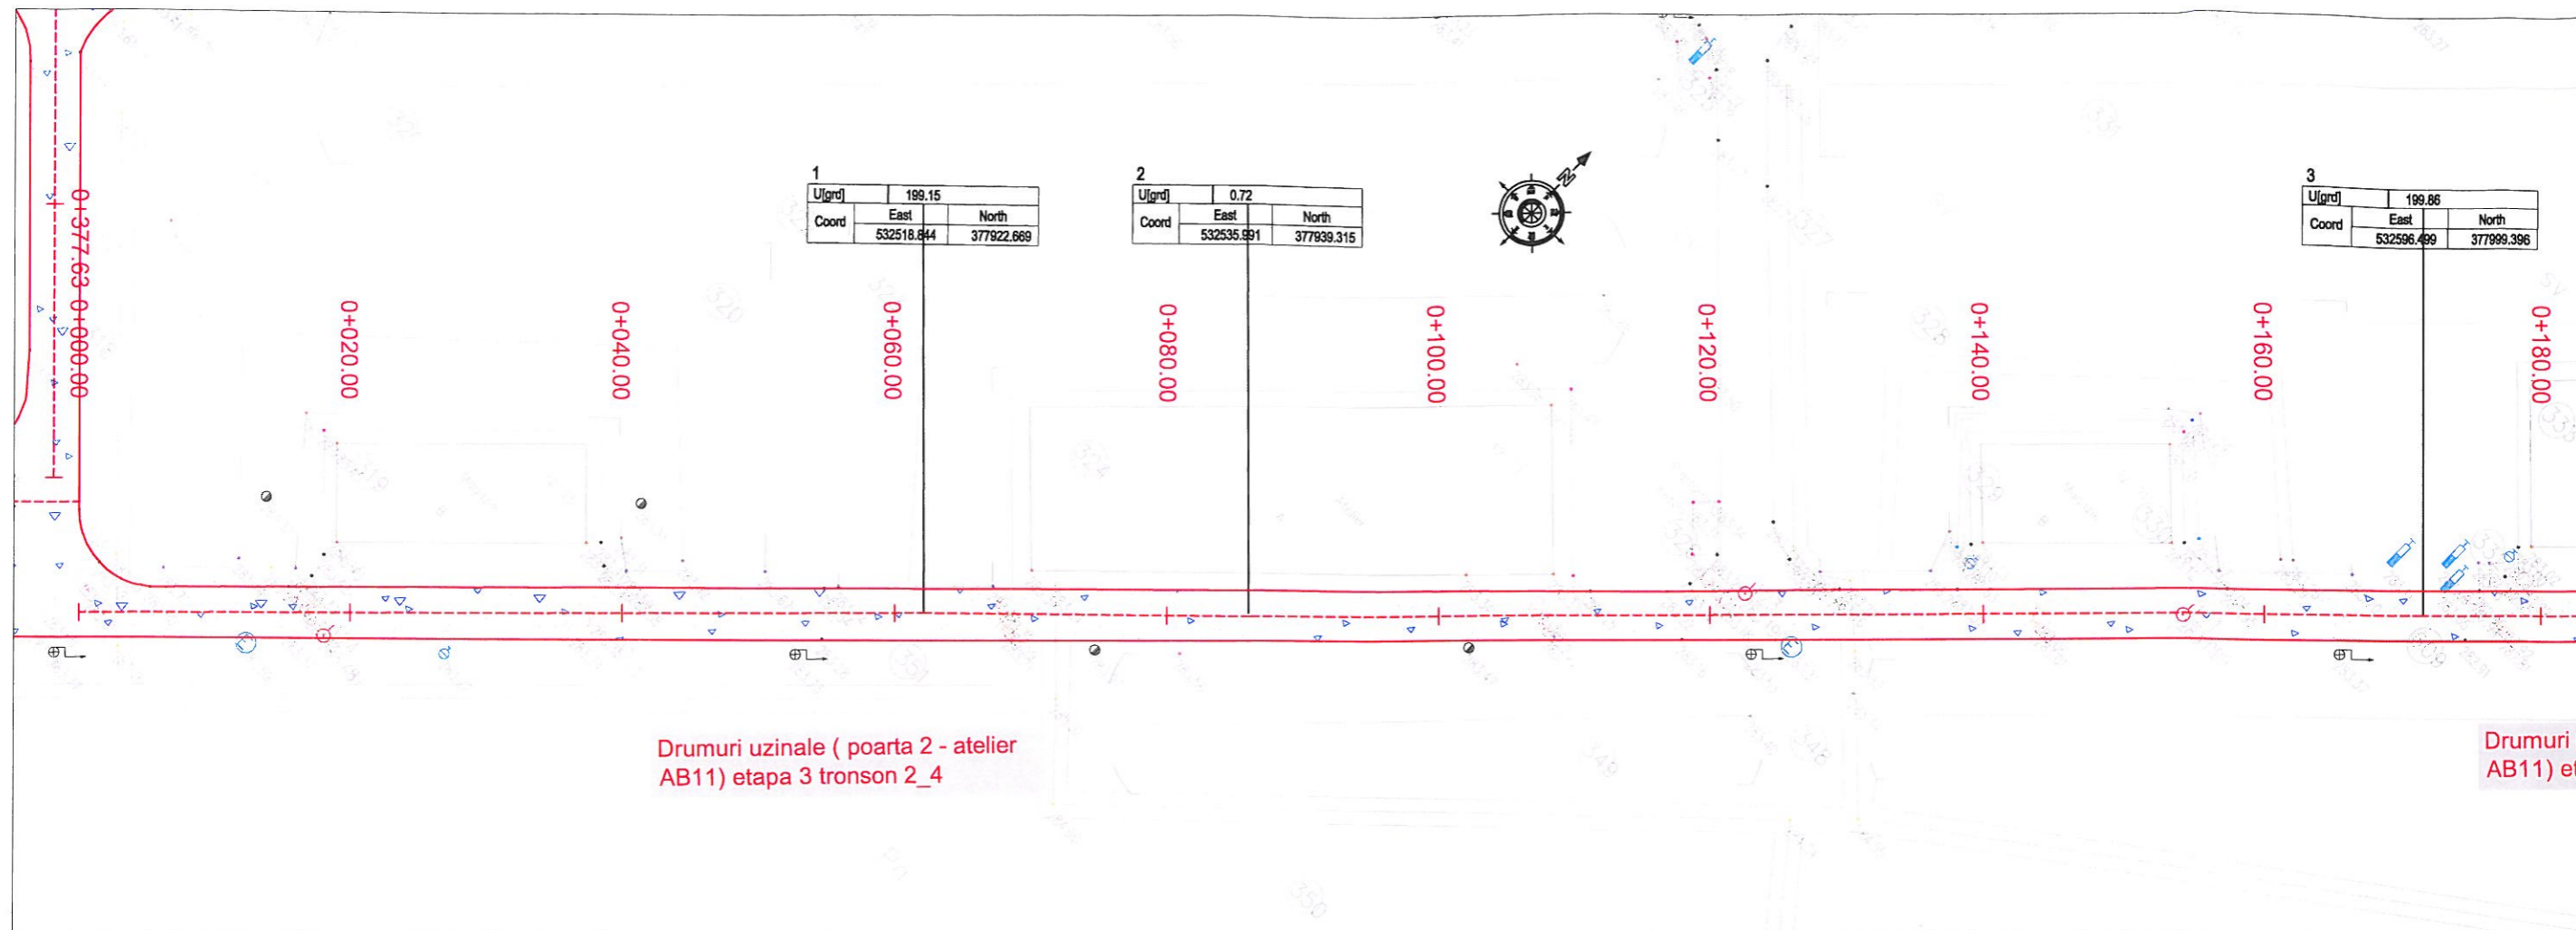

Legenda:


	Margine parte carosabila
	Ax proiectat
	Suprafata reabilitata

Nota: Categoria de importanta a lucrarii „D”- Constructii de importanta redusa – in conformitate cu HGR nr.766/1997

PROIECTANT GENERAL: S.C. VISIOTEHNIK S.R.L. <small>Adresa: Str. Revolutiei, nr. 7C, Targoviste, judetul Dambovita, Romania Tel: 0729 308.257, Fax: +40-345 100.157</small>		M1			
		Modif	Data	PROIECTAT	VERIFICAT
		Verificator			SEF PROIECT
BENEFICIAR: Uzina de Produse Speciale Dragomiresti <small>Adresa: Str. Intrarea Dumbrava, Judetul Dambovita, Romania</small>		TITLU PROIECT	Reabilitare drumuri uzinale din Uzina de Produse Speciale Dragomiresti		
PROIECTAT	NUME Ing. Silviu BALMUS	SEMNATURA 	TITLU ACTIUNE	LUCRARI DE DRUM	
VERIFICAT	Ing. Silviu BALMUS		PLANSA	PLAN DE SITUATIE DRUMURI UZINALE (POARTA 2 - ATELIER AB11) ETAPA 3 TRONSON 2_4	
SEF PROIECT	Ing. Nicolae APOSTOL				
APROBAT	Ing. Nicolae APOSTOL		FAZA PROIECT	NUMAR PROIECT	NUMAR PLANSA
DATA: 10/2019	SCARA: 1:500		P.T.	PS- 08

PLAN DE SITUATIE

Scara 1:500

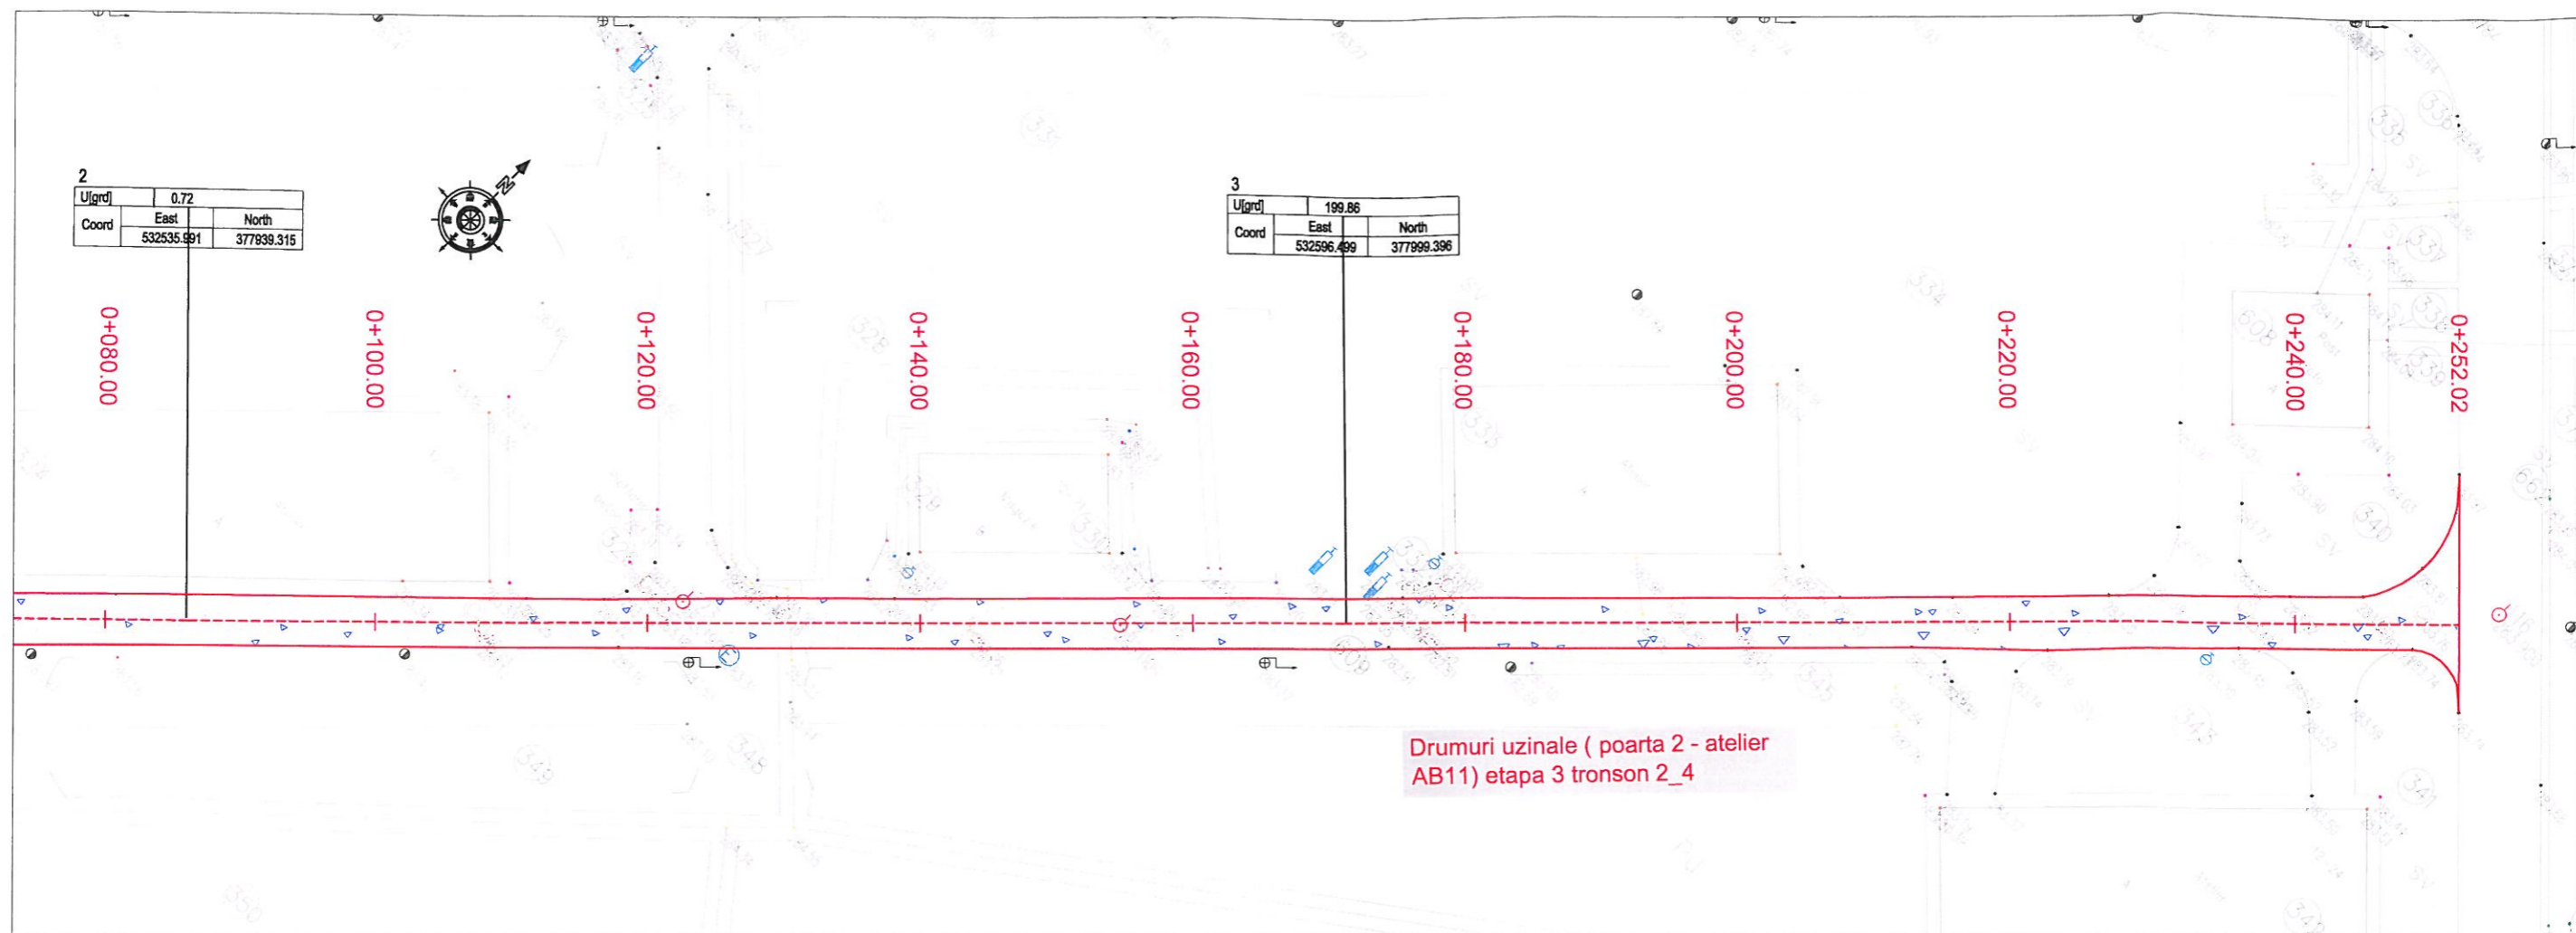




Drumuri uzinale (poarta 2 - atelier AB11) etapa 3 tronson 2_4



Legenda:


-  Margine parte carosabila
-  Ax proiectat
-  Suprafata reabilitata

Nota: Categoria de importanta a lucrarii „D”- Constructii de importanta redusa – in conformitate cu HGR nr.766/1997

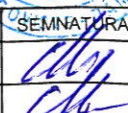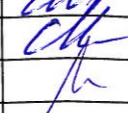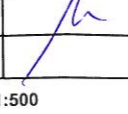PROIECTANT GENERAL: S.C. VISIOTEHNIK S.R.L. <small>Adresa: Str. Revolutiei, nr. 7C, Targoviste, judetul Dambovita, Romania Tel: 0729 308.257, Fax: +40-345 100.157</small>		M1			
Modif	Data	PROIECTAT	VERIFICAT	SEF PROIECT	
BENEFICIAR: Uzina de Produse Speciale Dragomiresti <small>Adresa: Str. Intrarea Dumbrava, Judetul Dambovita, Romania</small>		Verificator	Reabilitare drumuri uzinale din Uzina de Produse Speciale Dragomiresti		
PROIECTAT	NUME Ing. Silviu BALMUS	SEMNATURA 	TITLU ACTIUNE	LUCRARI DE DRUM	
VERIFICAT	NUME Ing. Silviu BALMUS	SEMNATURA 	PLANSA	PLAN DE SITUATIE DRUMURI UZINALE (POARTA 2 - ATELIER AB11) ETAPA 3 TRONSON 2_4	
SEF PROIECT	NUME Ing. Nicolae APOSTOL	SEMNATURA 	FAZA PROIECT	NUMAR PROIECT	NUMAR PLANSA
DATA: 10/2019	SCARA: 1:500		P.T.	PS- 09

PLAN DE SITUATIE

Scara 1:500

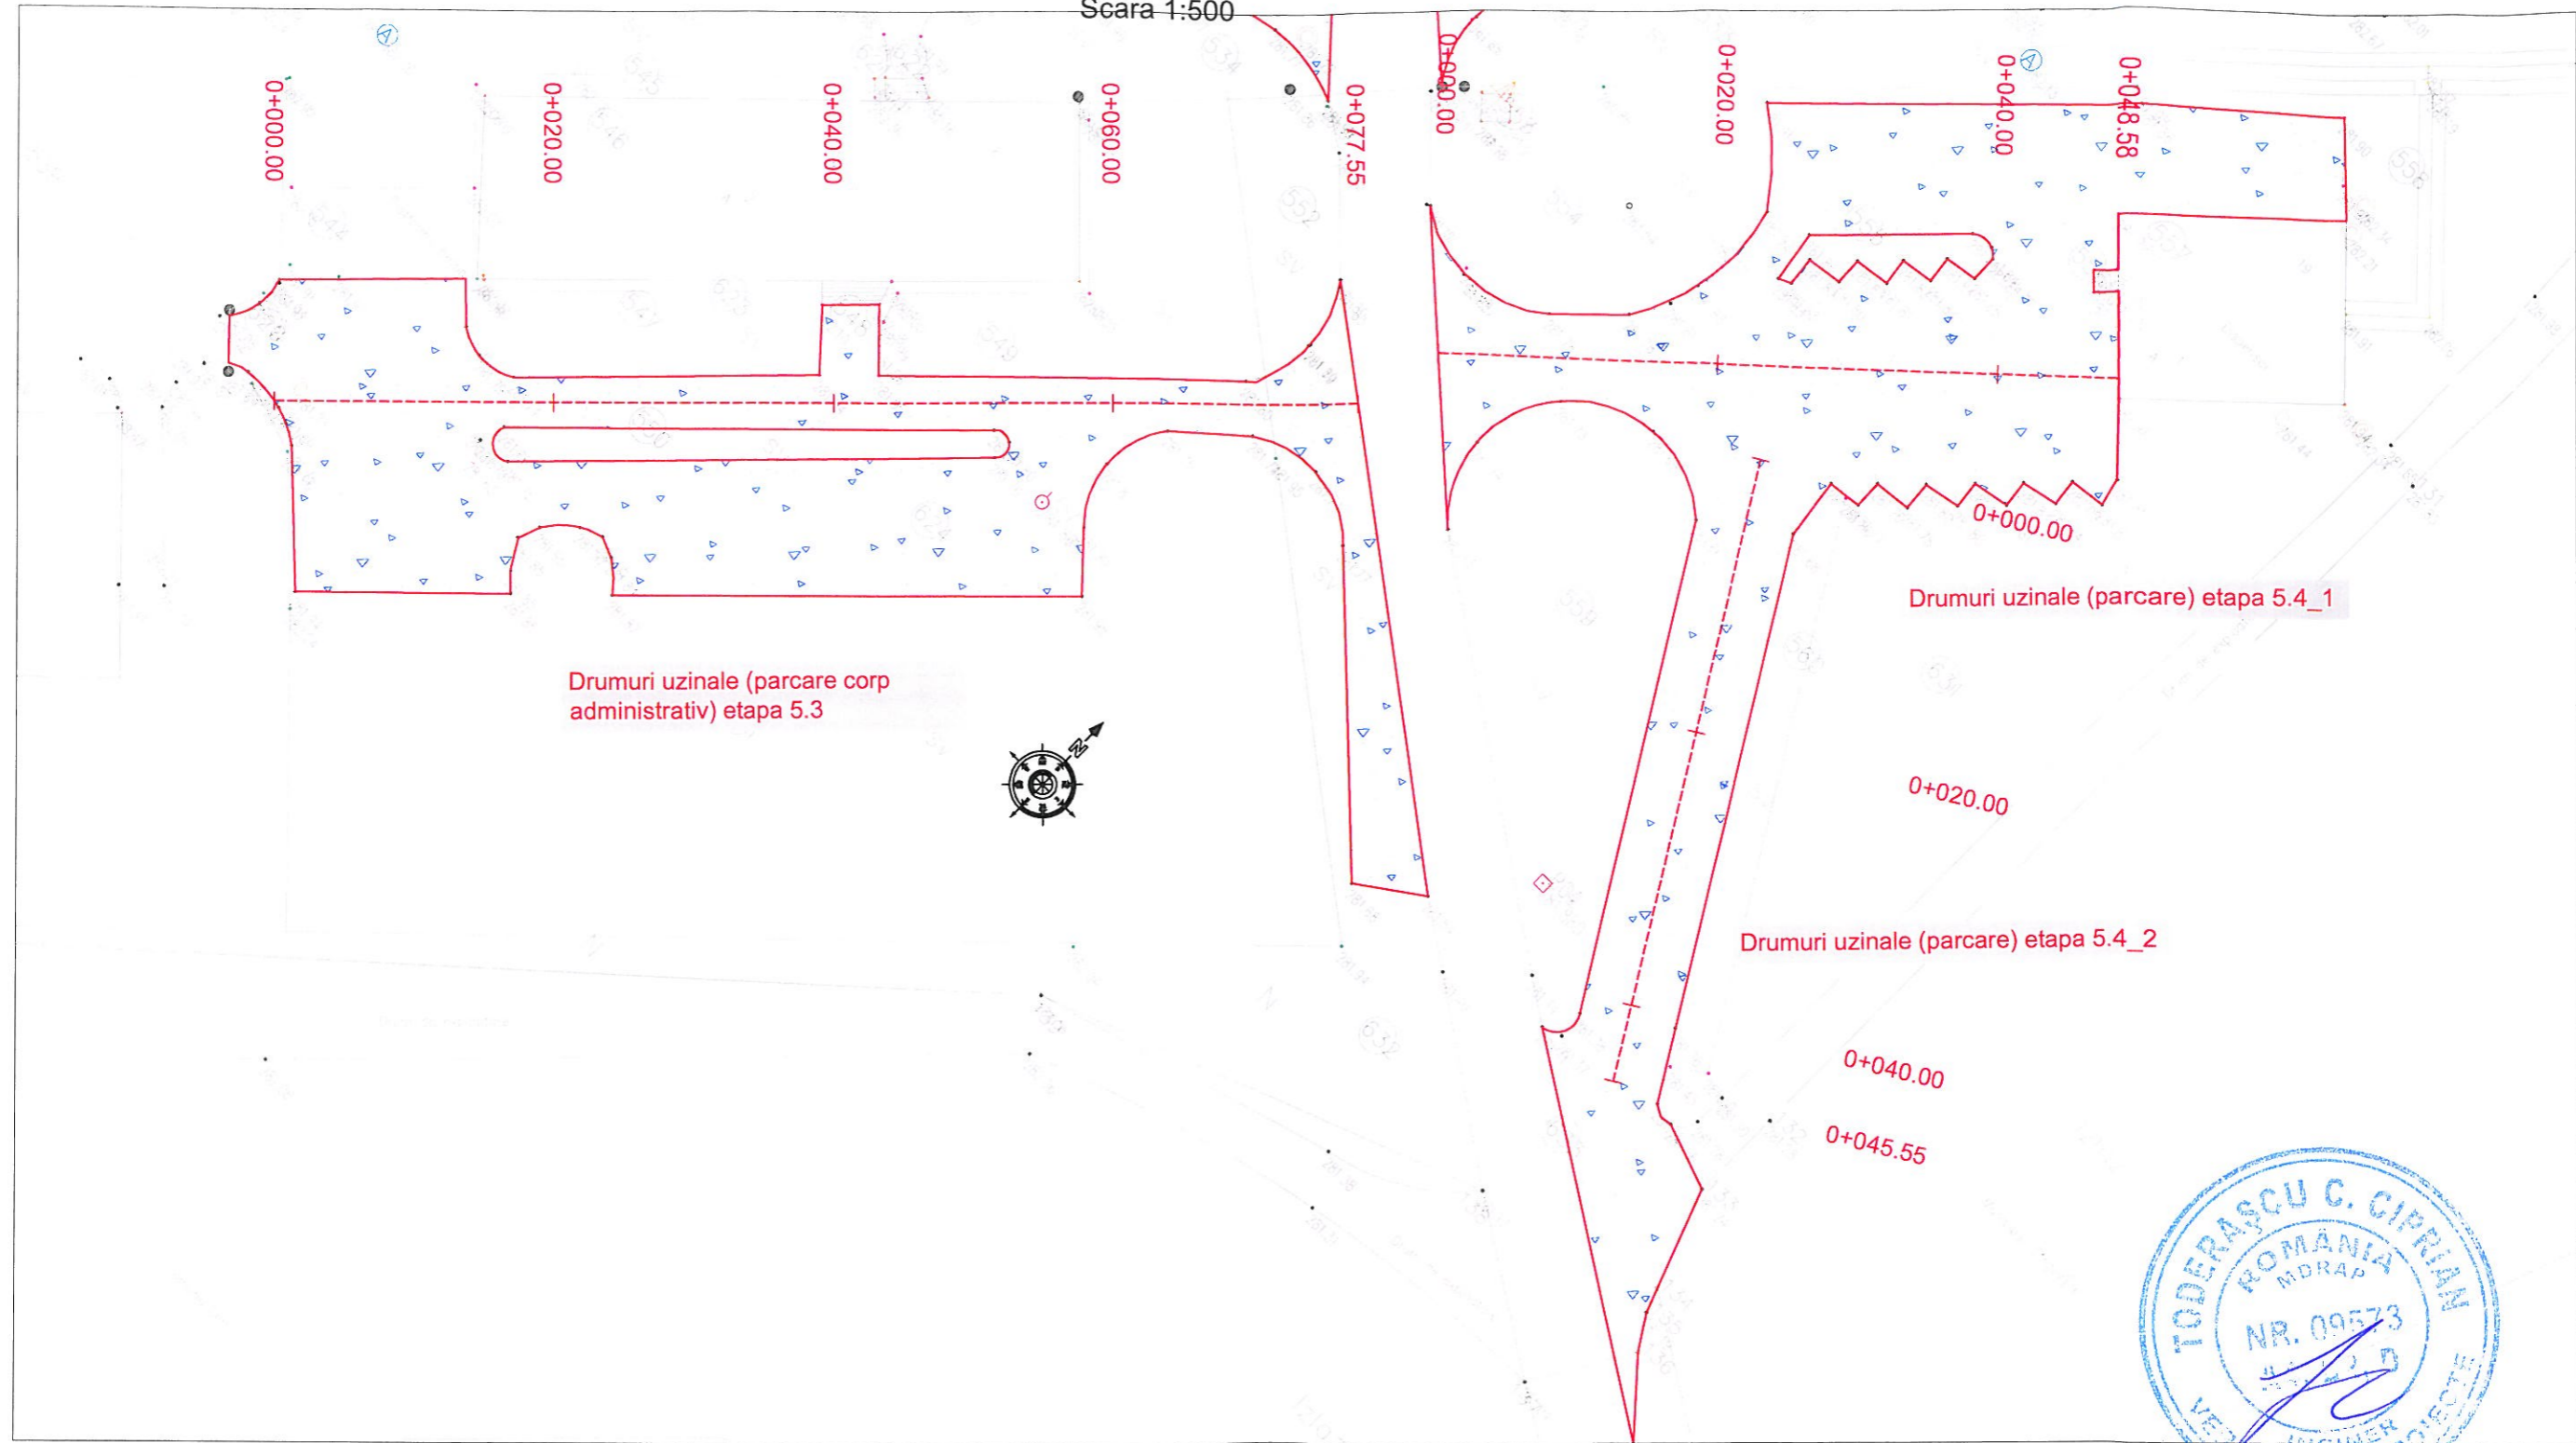

Legenda:


- Margine parte carosabila
- Ax proiectat
- Suprafata reabilitata

Nota: Categoria de importanta a lucrării „D”- Constructii de importanta redusa – in conformitate cu HGR nr.766/1997

PROIECTANT GENERAL: S.C. VISIOTEHNIK S.R.L. <small>Adresa: Str. Revolutiei, nr. 7C, Targoviste, judetul Dambovitza, Romania Tel: 0729.308.257; Fax: +40-345.100.157</small>		M1			
BENEFICIAR: Uzina de Produse Speciale Dragomiresti <small>Adresa: Str. Intrarea Dumbrava, Judetul Dambovitza, Romania</small>		Modif	Data	PROIECTAT	VERIFICAT
		Verificator		SEF PROIECT	
		TITLU PROIECT	Reabilitare drumuri uzinale din Uzina de Produse Speciale Dragomiresti		
PROIECTAT	NUME Ing. Silviu BALMUS	TITLU ACTIUNE	LUCRARI DE DRUM		
VERIFICAT	Ing. Silviu BALMUS	PLANSA	PLAN DE SITUATIE		
SEF PROIECT	Ing. Nicolae APOSTOL		DRUMURI UZINALE (PARCARE CORP ADMINISTRATIV) ETAPA 5.3 DRUMURI UZINALE (PARCARE) ETAPA 5.4_1, ETAPA 5.4_2		
APROBAT	Ing. Nicolae APOSTOL	FAZA PROIECT	NUMAR PROIECT	NUMAR PLANSA	
DATA: 10/2019	SCARA: 1:500	P.T.	PS- 10	

PLAN DE SITUATIE

Scara 1:500

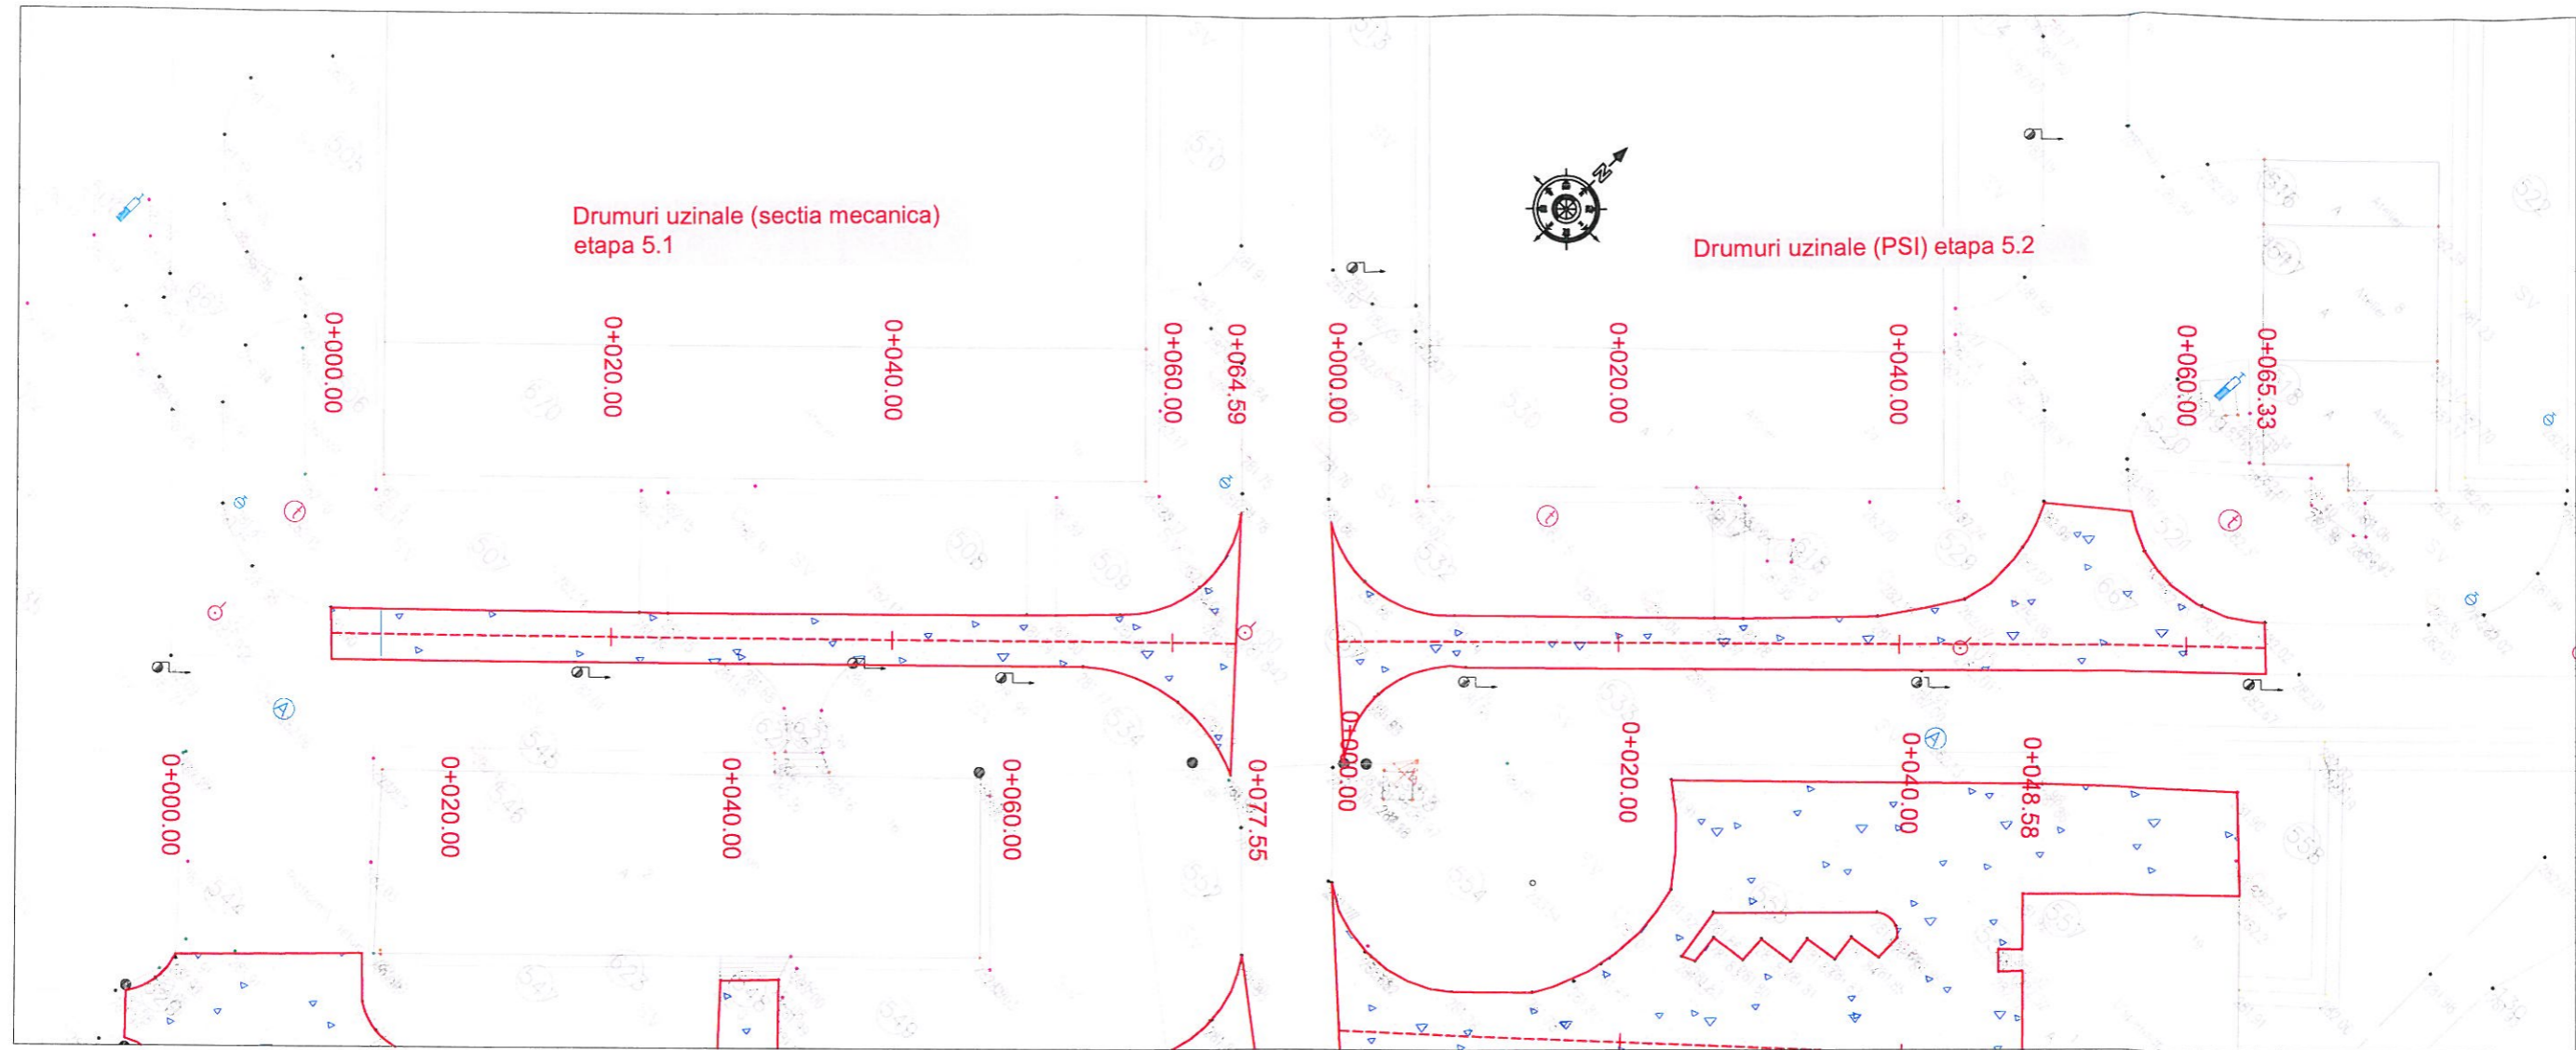

Legenda:

- Margine parte carosabila
- - - - - Ax proiectat
- Suprafata reabilitata

Nota: Categoria de importanta a lucrarii „D”- Constructii de importanta redusa – in conformitate cu HGR nr.766/1997

PROIECTANT GENERAL: S.C. VISIOTEHNIK S.R.L. <small>Adresa: Str. Revolutiei, nr. 7C, Targoviste, judetul Dambovita, Romania Tel. 0729 308 257; Fax. +40-345 100 157</small>		M1			
Modif	Data	PROIECTAT	VERIFICAT	SEF PROIECT	
BENEFICIAR: Uzina de Protese Speciale Dragomiresti <small>Adresa: Str. Intrarea Dumbrava, Judetul Dambovita, Romania</small>		Verificator			
PROIECTAT	NUME	SEMNATURA	TITLU PROIECT	Reabilitare drumuri uzinale din Uzina de Protese Speciale Dragomiresti	
VERIFICAT	Ing. Silviu BALMUS		TITLU ACTIUNE	LUCRARI DE DRUM	
SEF PROIECT	Ing. Nicolae APOSTOL		PLANSA	PLAN DE SITUATIE DRUMURI UZINALE (SECTIA MECANICA) ETAPA 5.1 DRUMURI UZINALE (PSI) ETAPA 5.2	
APROBAT	Ing. Nicolae APOSTOL		FAZA PROIECT	NUMAR PROIECT	NUMAR PLANSA
DATA: 10/2019	SCARA: 1:500		P.T.	PS- 11