



PROFIL LONGITUDINAL

Scara 1:1000/100

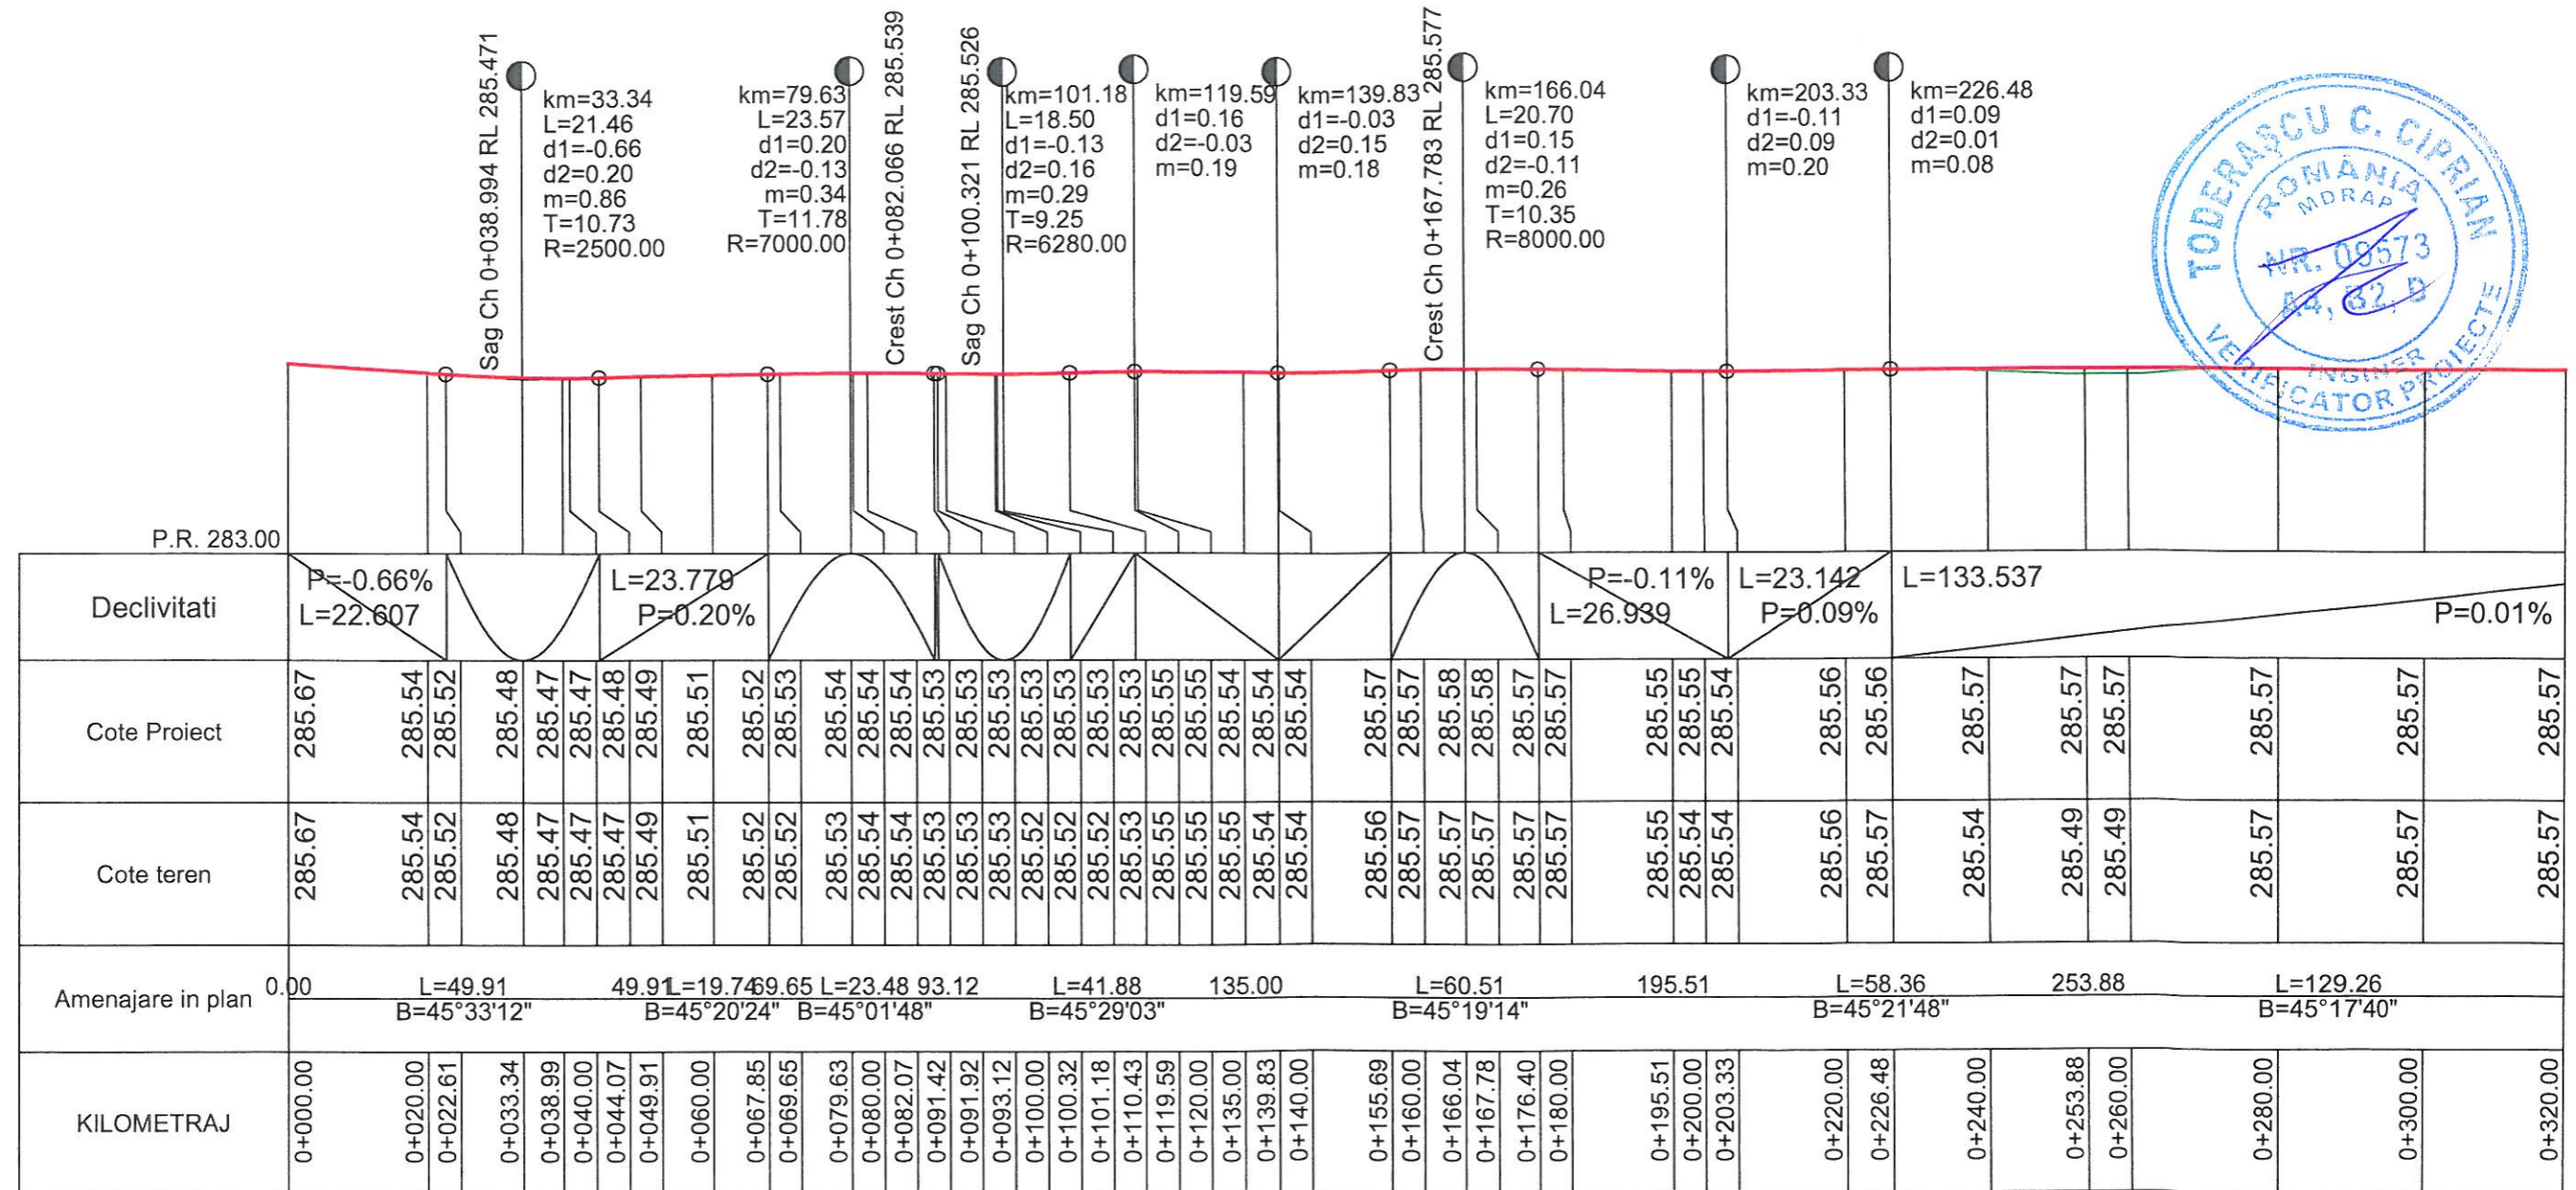

Depozite Etapa 4 km 0+000.000-0+320.000 Scara:1000/100

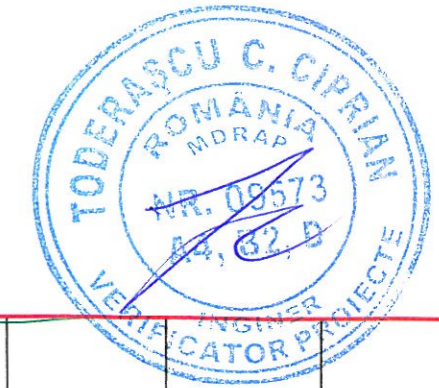

Legenda:


	Linie proiectata
	Linie teren existent

Nota: Categoria de importanta a lucrarii „D”- Constructii de importanta redusa – in conformitate cu HGR nr.766/1997

PROIECTANT GENERAL: S.C. VISIOTEHNIK S.R.L. Adresa: Str. Revolutiei, nr. 7C, Targoviste, judetul Dambovitza, Romania Tel: 0729.308.257, Fax: +40-345.100.157		M1		
Modif	Data	PROIECTAT	VERIFICAT	SEF PROIECT
BENEFICIAR: Uzina de Produse Speciale Dragomiresti Adresa: Str. Intrarea Dumbrava, Judetul Dambovitza, Romania		Verificator		
TITLU PROIECT	Reabilitare drumuri uzinale din Uzina de Produse Speciale Dragomiresti			
PROIECTAT	NUME Ing. Silviu BALMUS	SEMNIATURA	TITLU ACTIUNE	LUCRARI DE DRUM
VERIFICAT	Ing. Silviu BALMUS		PLANSA	PROFIL LONGITUDINAL DRUMURI UZINALE (DEPOZITE) ETAPA 4
SEF PROIECT	Ing. Nicolae APOSTOL			
APROBAT	Ing. Nicolae APOSTOL	FAZA PROIECT		NUMAR PROIECT
DATA: 10/2019	SCARA: 1:1000/100	P.T.		NUMAR PLANSA PL-01

PROFIL LONGITUDINAL

Scara 1:1000/100

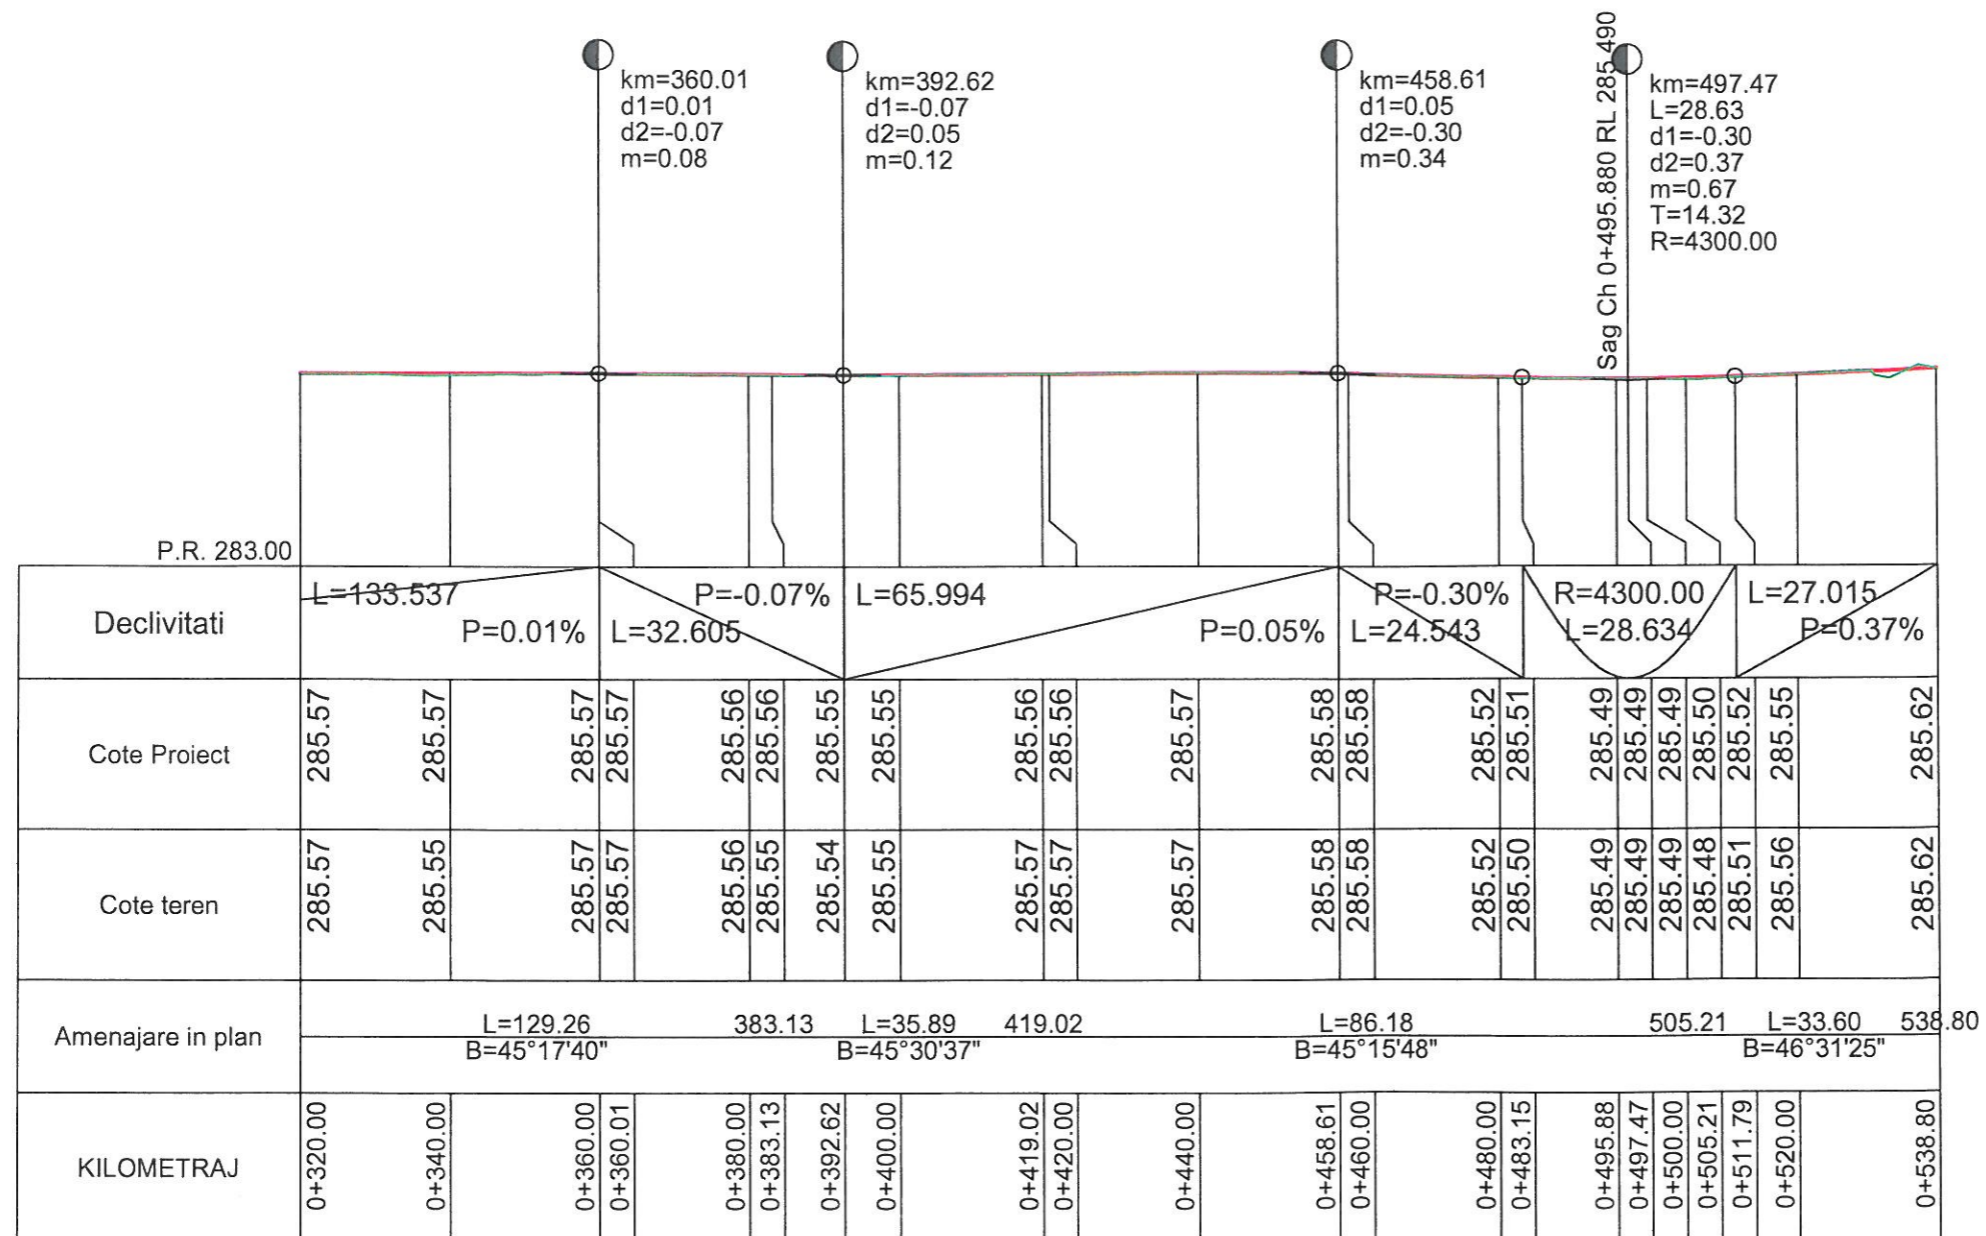

Depozite Etapa 4 km 0+320.000-0+538.805 Scara:1000/100



Legenda:


	Linie proiectata
	Linie teren existent

Nota: Categoria de importanta a lucrarii „D” - Constructii de importanta redusa – in conformitate cu HGR nr.766/1997

PROIECTANT GENERAL: S.C. VISIOTEHNIK S.R.L. <small>Adresa: Str. Revolutiei, nr. 7C, Targoviste, judetul Dambovita, Romania Tel: 0729 308.257, Fax: +40-345 100.157</small>		M1			
Modif	Data	PROIECTAT	VERIFICAT	SEF PROIECT	
BENEFICIAR: Uzina de Produse Speciale Dragomiresti <small>Adresa: Str. Intrarea Dumbrava, Judetul Dambovita, Romania</small>		TITLU PROIECT: Reabilitare drumuri uzinale din Uzina de Produse Speciale Dragomiresti			
PROIECTAT	Ing. Silviu BALMUS	SEMNATURA	TITLU ACTIUNE	LUCRARI DE DRUM	
VERIFICAT	Ing. Silviu BALMUS		PLANSA	PROFIL LONGITUDINAL DRUMURI UZINALE (DEPOZITE) ETAPA 4	
SEF PROIECT	Ing. Nicolae APOSTOL				
APROBAT	Ing. Nicolae APOSTOL		FAZA PROIECT	NUMAR PROIECT	NUMAR PLANSA
DATA: 10/2019	SCARA: 1:1000/100		P.T.	PL-02

PROFIL LONGITUDINAL

Scara 1:1000/100

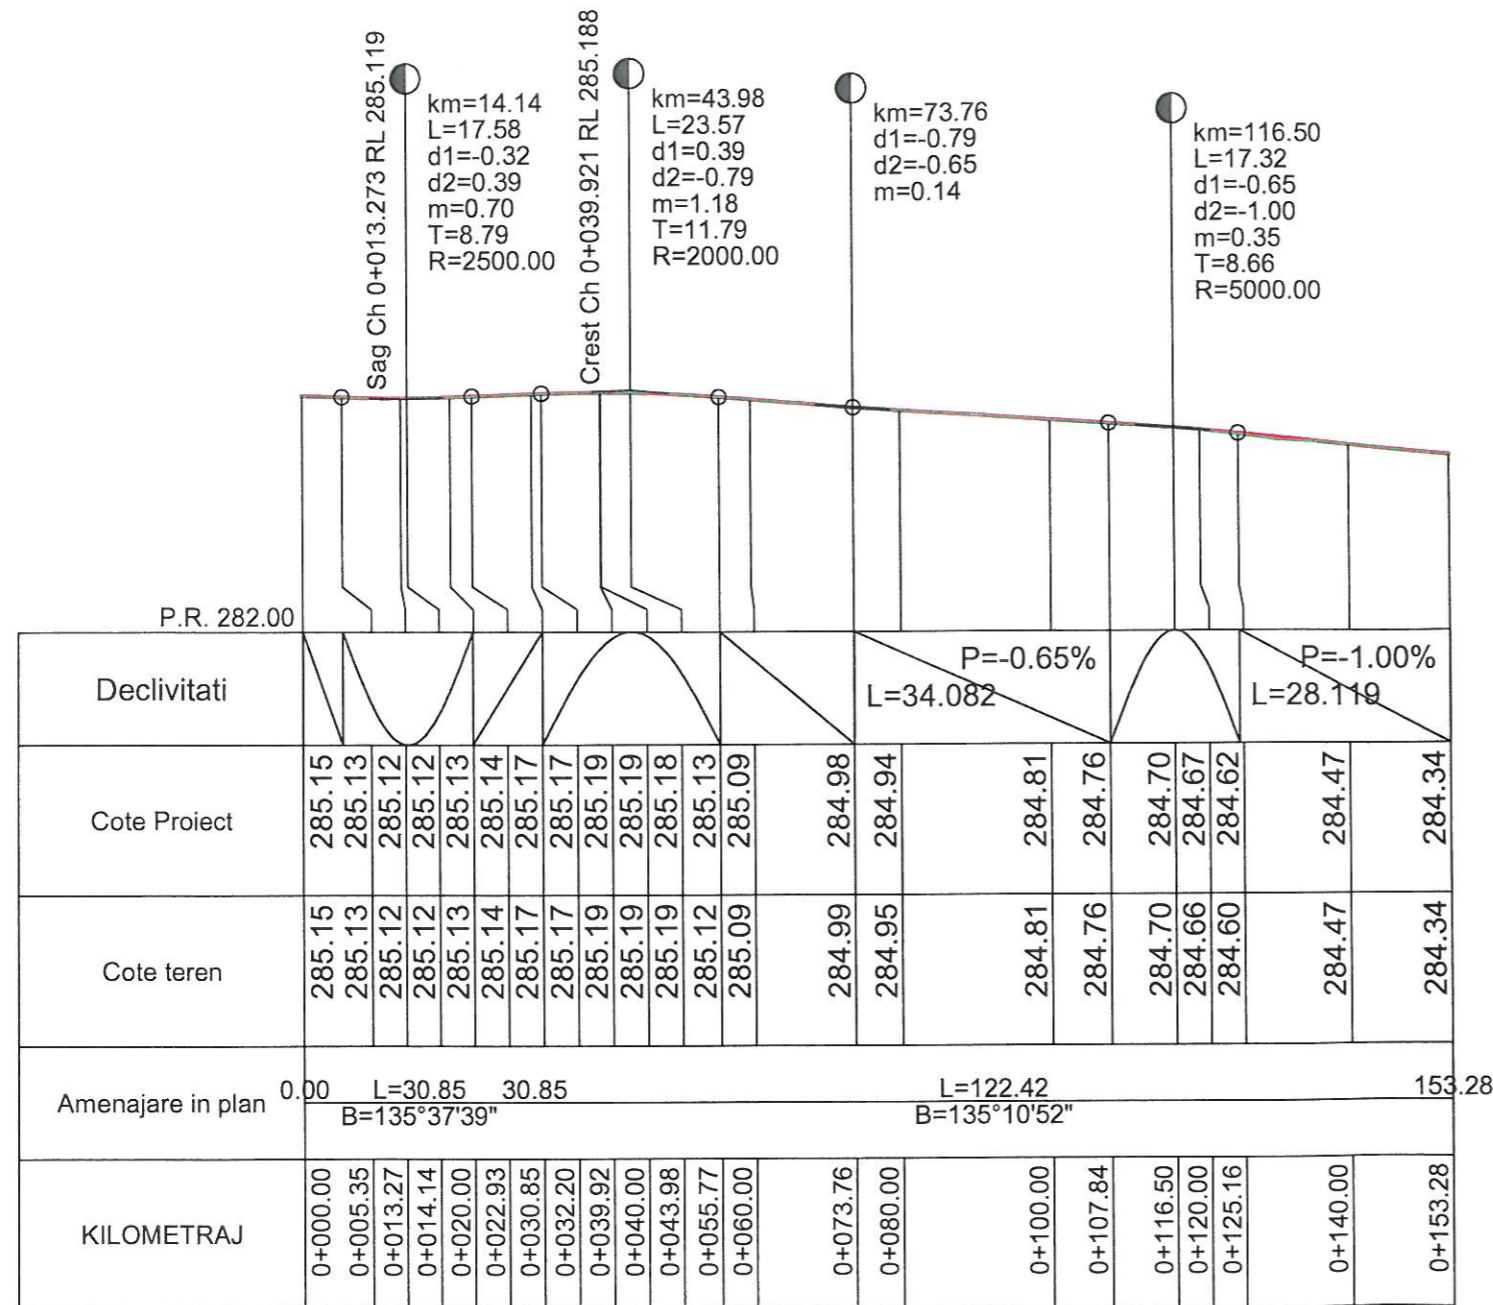

Poarta 2 - Atelier AB11_tronson 1 km0+000.000-0+153.278 Scara:1000/100



Legenda:


- Linie proiectata
- - - Linie teren existent

Nota: Categoria de importanta a lucrarii „D”- Constructii de importanta redusa – in conformitate cu HGR nr.766/1997

PROIECTANT GENERAL: S.C. VISIOTEHNIK S.R.L. Adresa: Str. Revolutiei, nr. 7C, Targoviste, judetul Dambovitza, Romania Tel: 0729 308.257, Fax: +40-345.100.157		M1			
Modif	Data	PROIECTAT	VERIFICAT	SEF PROIECT	
BENEFICIAR: Uzina de Produse Speciale Dragomiresti Adresa: Str. Intrarea Dumbrava, Judetul Dambovitza, Romania		Verificator			
TITLU PROIECT Reabilitare drumuri uzinale din Uzina de Produse Speciale Dragomiresti					
PROIECTAT	NUME Ing. Silviu BALMUS	SEMNTATURA	TITLU ACTIUNE	LUCRARI DE DRUM	
VERIFICAT	Ing. Silviu BALMUS		PLANSA	PROFIL LONGITUDINAL DRUMURI UZINALE (POARTA 2 - ATELIER AB11) ETAPA 3 TRONSON 1	
SEF PROIECT	Ing. Nicolae APOSTOL				
APROBAT	Ing. Nicolae APOSTOL	FAZA PROIECT		NUMAR PROIECT	NUMAR PLANSA
DATA: 10/2019	SCARA: 1:1000/100	P.T.		PL-03

PROFIL LONGITUDINAL

Scara 1:1000/100

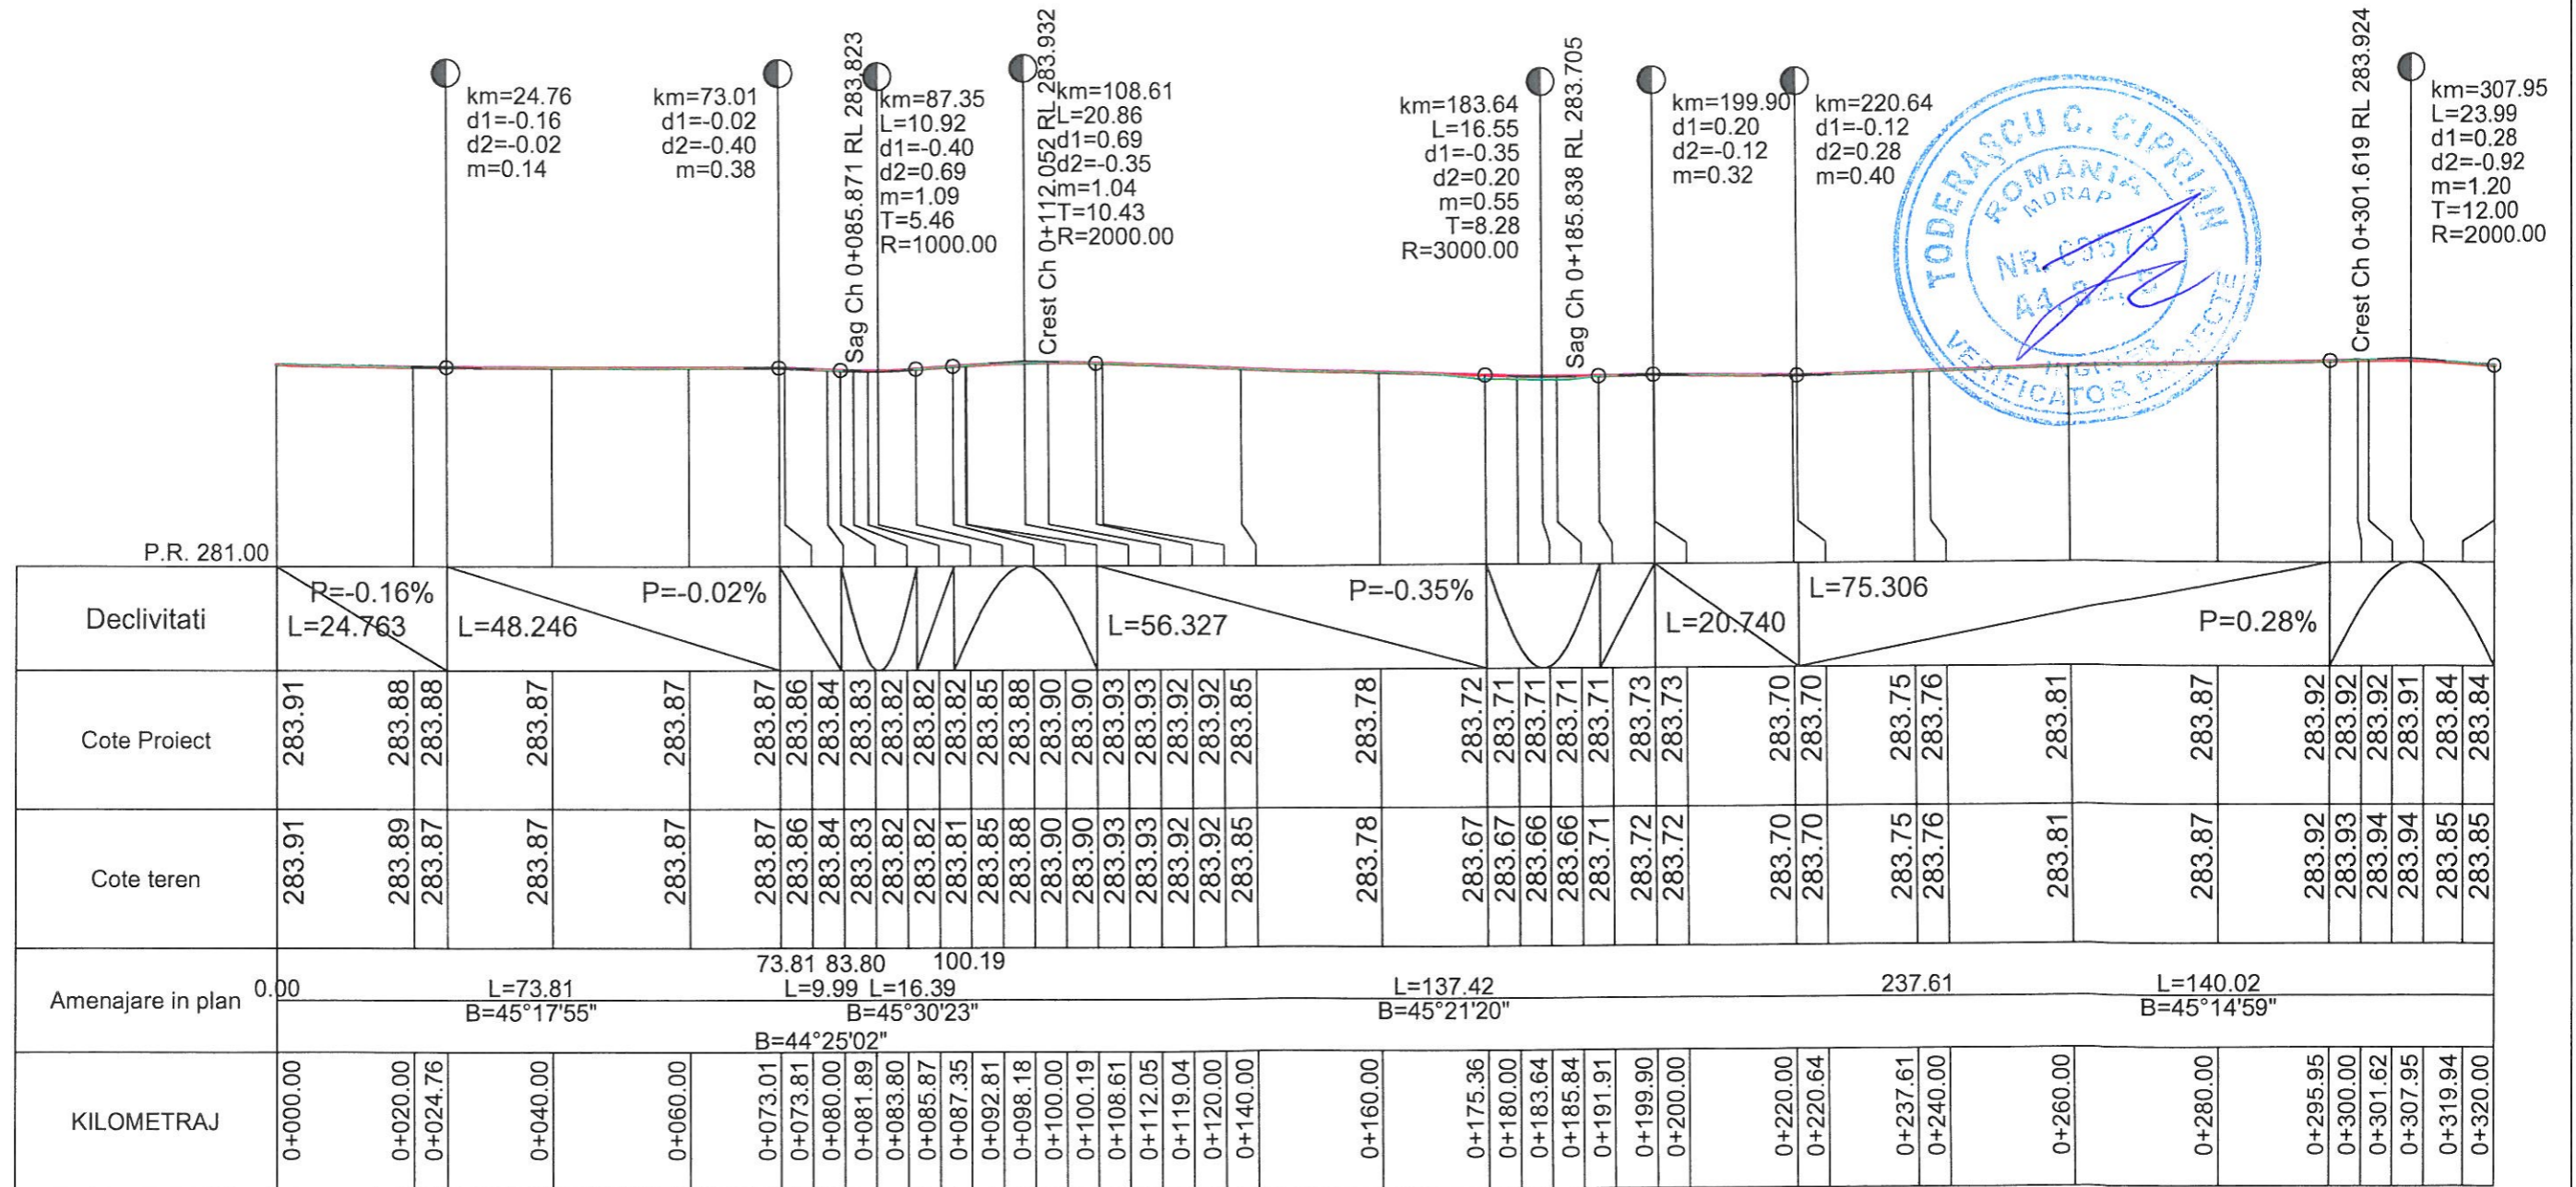

Poarta 2 - Atelier AB11_tronson 2_1 km 0+000.000-0+320.000 Scara:1000/100

Legenda:


- Linie proiectata
- - - Linie teren existent

Nota: Categoria de importanta a lucrarii „D”- Constructii de importanta redusa – in conformitate cu HGR nr.766/1997

PROIECTANT GENERAL: S.C. VISIOTEHNIK S.R.L. Adresa: Str. Revolutiei, nr. 7C, Targoviste, Judetul Dambovitza, Romania Tel: 0729.308.257, Fax: +40-345.100.157		M1		
Modif	Data	PROIECTAT	VERIFICAT	SEF PROIECT
Verificator				
BENEFICIAR: Uzina de Produse Speciale Dragomiresti Adresa: Str. Intrarea Dumbrava, Judetul Dambovitza, Romania		TITLU PROIECT	Reabilitare drumuri uzinale din Uzina de Produse Speciale Dragomiresti	
PROIECTAT	NUME Ing. Silviu BALMUS	SEMNATURA	TITLU ACTIUNE	LUCRARI DE DRUM
VERIFICAT	Ing. Silviu BALMUS		PLANSA	PROFIL LONGITUDINAL DRUMURI UZINALE (POARTA 2 - ATELIER AB11) ETAPA 3 TRONSON 2_1
SEF PROIECT	Ing. Nicolae APOSTOL		FAZA PROIECT	NUMAR PROIECT
APROBAT	Ing. Nicolae APOSTOL		P.T.	NUMAR PLANSA
DATA: 10/2019	SCARA: 1:1000/100			PL-04

PROFIL LONGITUDINAL

Scara 1:1000/100

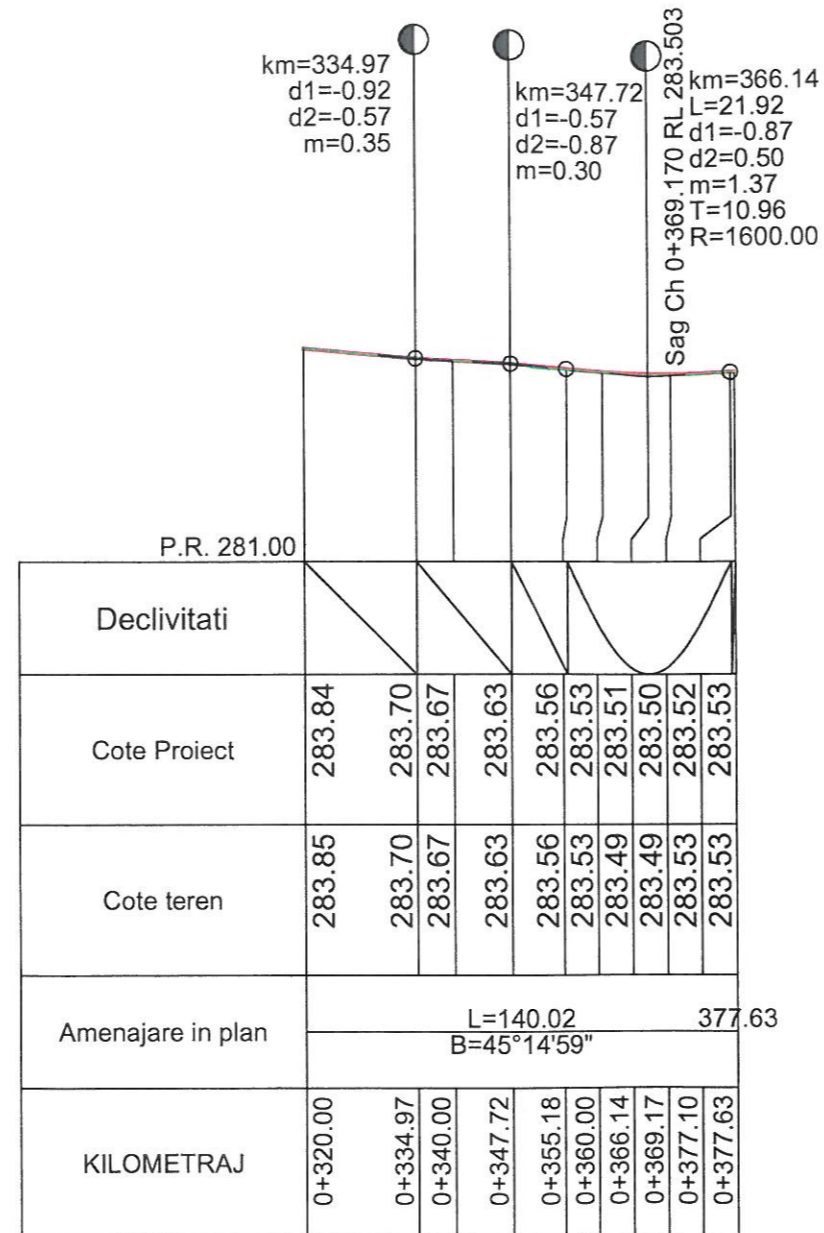

Poarta 2 - Atelier AB11_tronson 2_1 km 0+320.000-0+377.628 Scara:1000/100



Legenda:


- Linie proiectata
- - - Linie teren existent

Nota: Categoria de importanta a lucrarii „D”- Constructii de importanta redusa – in conformitate cu HGR nr.766/1997


PROIECTANT GENERAL: S.C. VISIOTEHNIK S.R.L. Adresa: Str. Revolutiei, nr. 7C, Targoviste, judetul Dambovita, Romania Tel. 0729.308.257, Fax. +40-345 100 157		M1			
Modif	Data	PROIECTAT	VERIFICAT	SEF PROIECT	
BENEFICIAR: Uzina de Produse Speciale Dragomiresti Adresa: Str. Intrarea Dumbrava, Judetul Dambovita, Romania		Verificator	Reabilitare drumuri uzinale din Uzina de Produse Speciale Dragomiresti		
PROIECTAT	NUME Ing. Silviu BALMUS	TITLU PROIECT	LUCRARI DE DRUM		
VERIFICAT	Ing. Silviu BALMUS	TITLU ACTIUNE	LUCRARI DE DRUM		
SEF PROIECT	Ing. Nicolae APOSTOL	PLANSA	PROFIL LONGITUDINAL DRUMURI UZINALE (POARTA 2 - ATELIER AB11) ETAPA 3 TRONSON 2_1		
APROBAT	Ing. Nicolae APOSTOL	FAZA PROIECT	NUMAR PROIECT	NUMAR PLANSA	
DATA: 10/2019	SCARA: 1:1000/100	P.T.	PL-05	

PROFIL LONGITUDINAL

Scara 1:1000/100

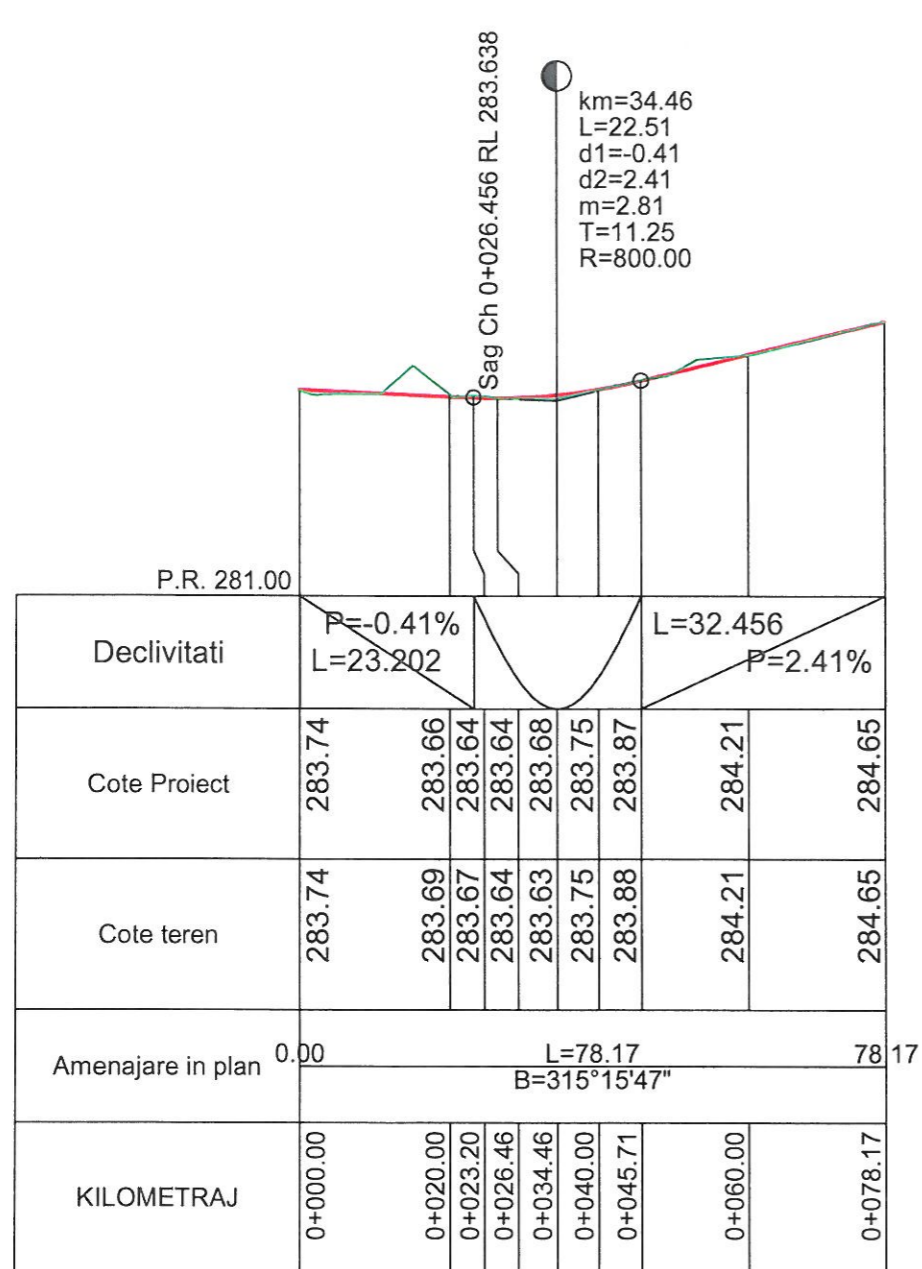

Poarta 2 - Atelier AB11_tronson 2_2 km 0+000.000- 0+078.167
Scara:1000/100

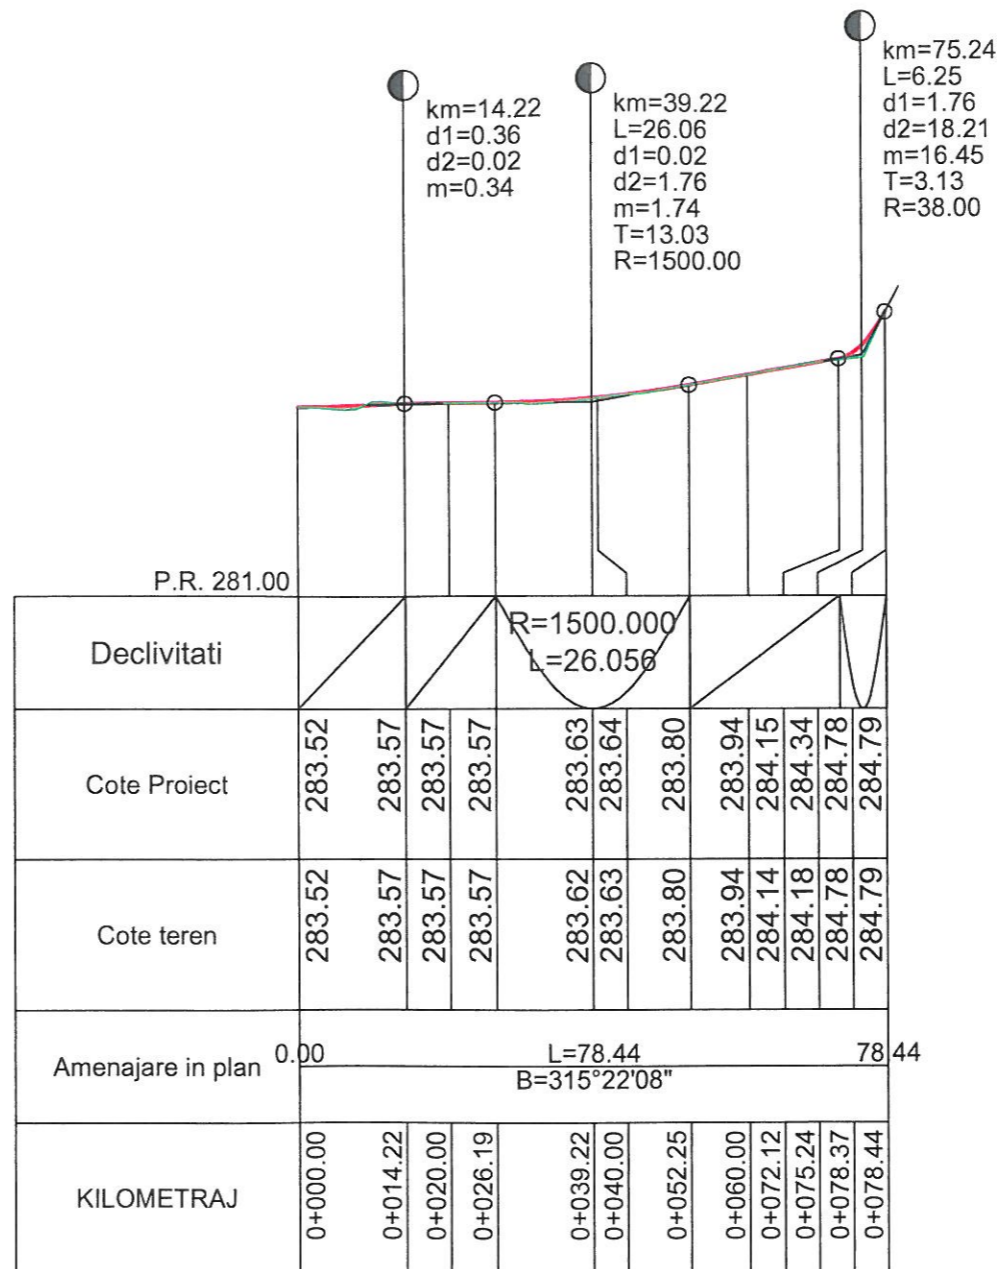

Poarta 2 - Atelier AB11_tronson 2_3 km 0+000.000-0+078.436
Scara:1000/100

Legenda:

- Linie proiectata
- - - Linie teren existent


Nota: Categoria de importanta a lucrarii „D”- Constructii de importanta redusa – in conformitate cu HGR nr.766/1997



PROIECTANT GENERAL: S.C. VISIOTEHNIK S.R.L. Adresa: Str. Revolutiei, nr. 7C, Targoviste, Judetul Dambovita, Romania Tel: 0729 308 257, Fax: +40-345 100 100		M1			
PROIECTAT	Ing. Silviu BALMUS	Modif	Data	PROIECTAT	VERIFICAT
VERIFICAT	Ing. Silviu BALMUS	Verificator			SEF PROIECT
SEF PROIECT	Ing. Nicolae APOSTOL	TITLU PROIECT		Reabilitare drumuri uzinale din Uzina de Produse Speciale Dragomiresti	
APROBAT	Ing. Nicolae APOSTOL	TITLU ACTIUNE		LUCRARI DE DRUM	
DATA: 10/2019	SCARA: 1:1000/100	PLANSA		PROFIL LONGITUDINAL DRUMURI UZINALE (POARTA 2 - ATELIER AB11) ETAPA 3 TRONSON 2_2,TRONSON 2_3	
		FAZA PROIECT		NUMAR PROIECT	NUMAR PLANSA
		P.T.		PL-06

PROFIL LONGITUDINAL

Scara 1:1000/100

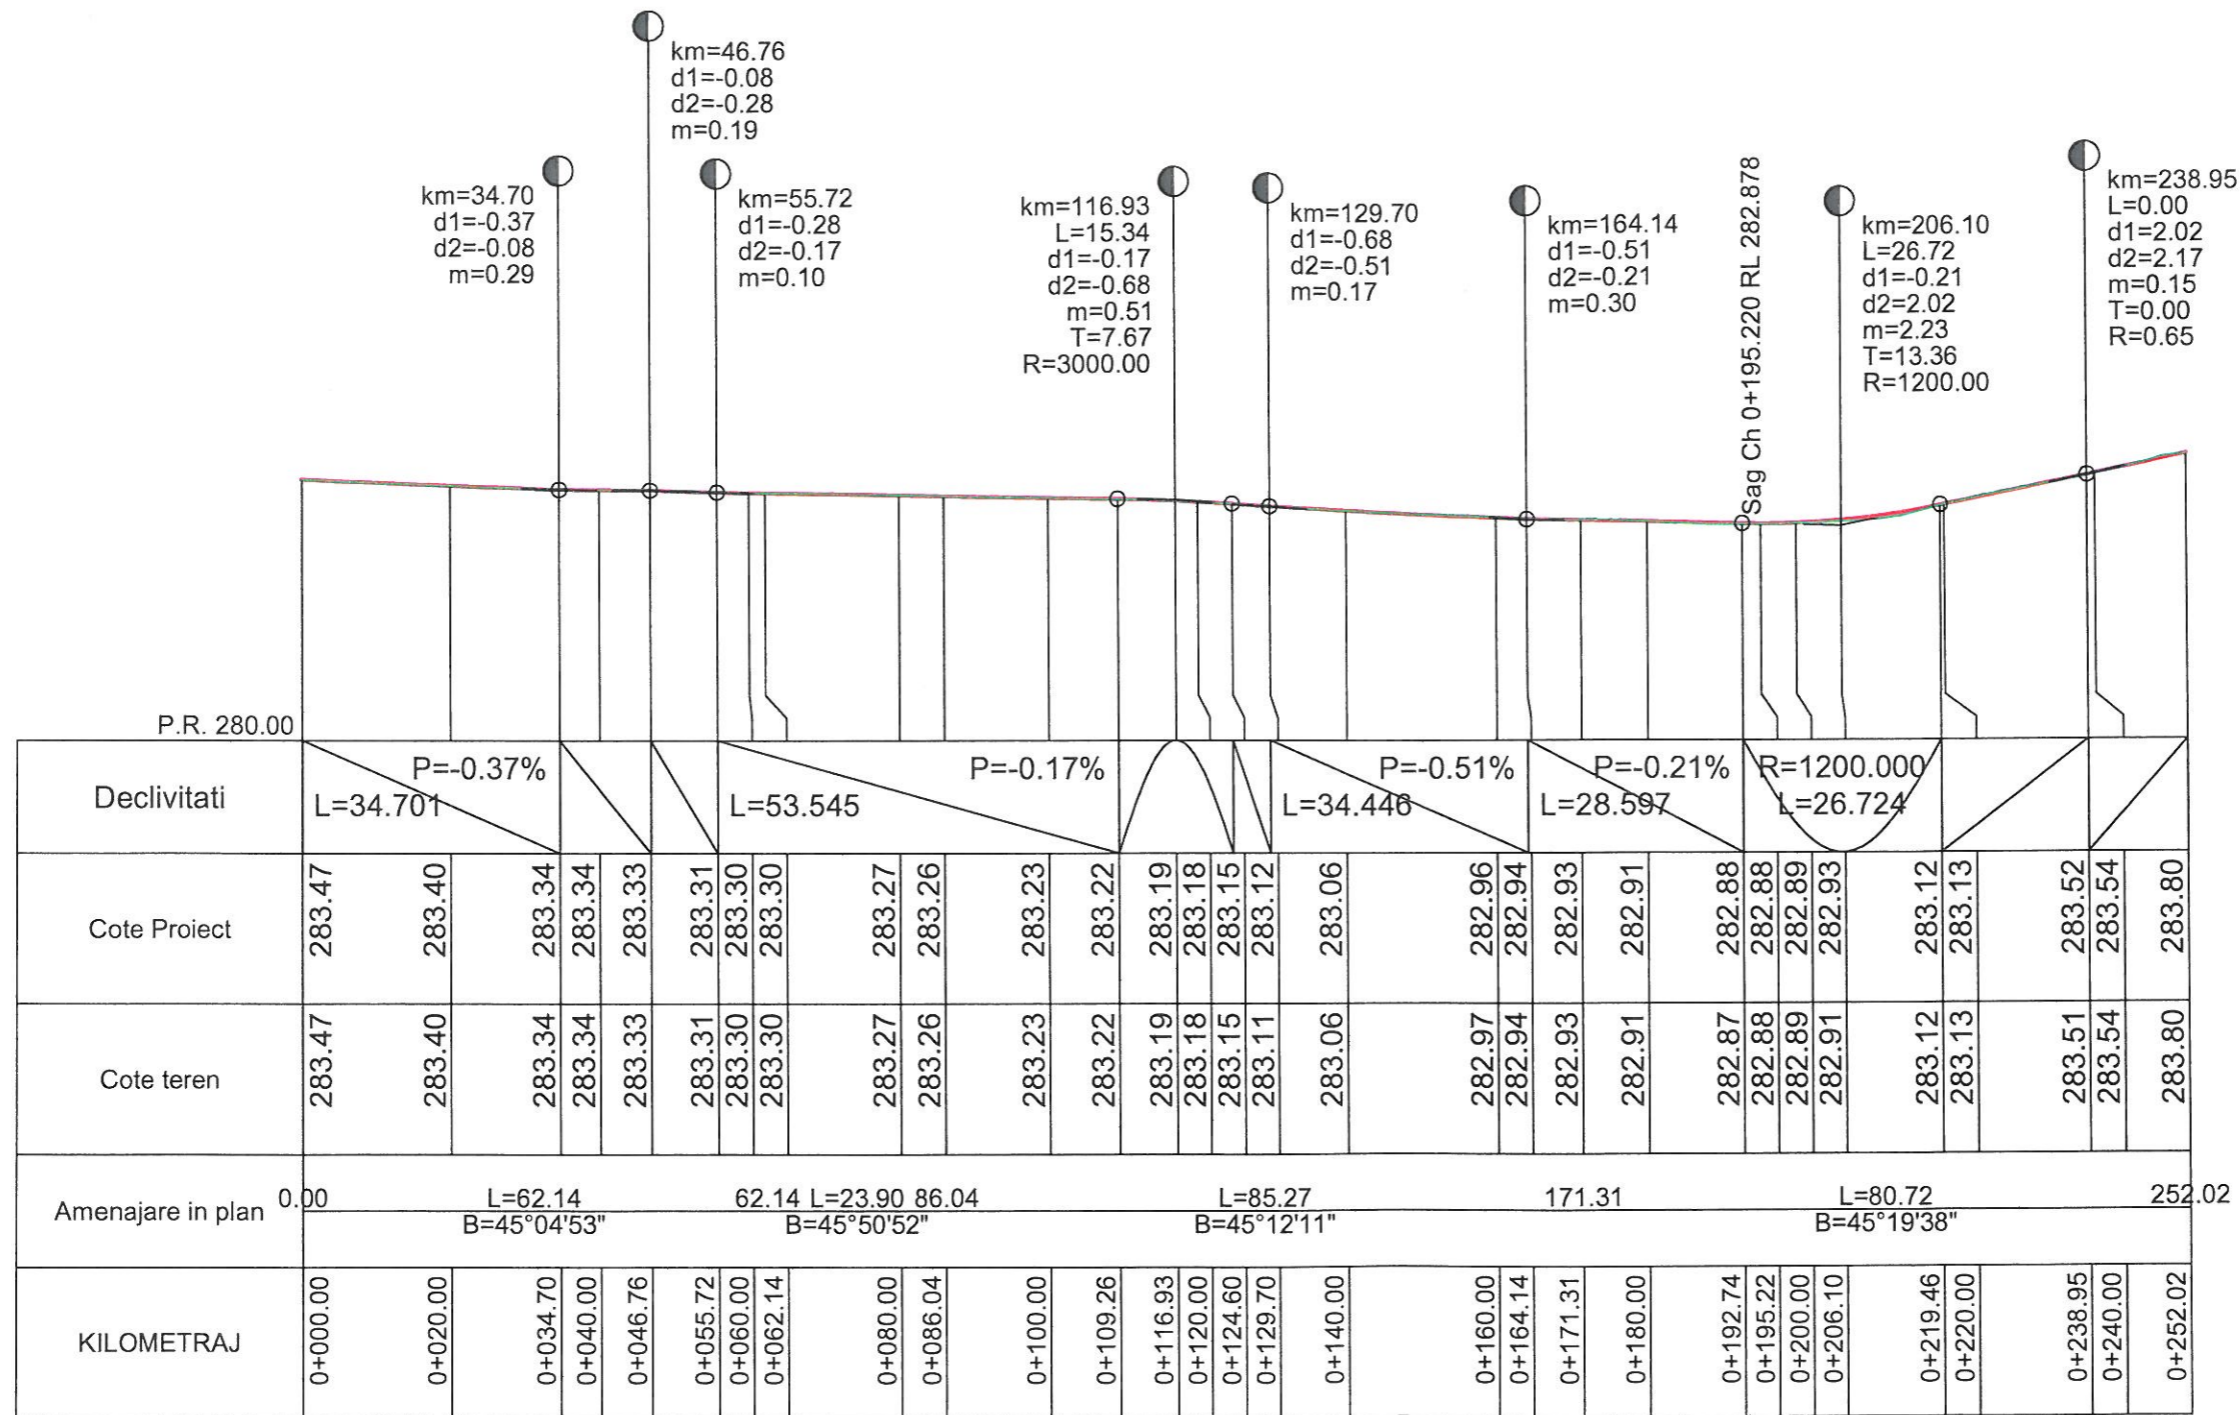

Poarta 2 - Atelier AB11_tronson 2_4 km 0+000.000-0+252.024 Scara:1000/100

Legenda:

- Linie proiectata
- - - Linie teren existent


Nota: Categoria de importanta a lucrarii „D”- Constructii de importanta redusa – in conformitate cu HGR nr.766/1997




PROIECTANT GENERAL: S.C. VISIOTEHNIK S.R.L. Adresa: Str. Revolutiei, nr. 7C, Targoviste, Judetul Dambovitza, Romania Tel: 0729 308.257, Fax: +40-345 100 157		M1			
Adresa: Str. Intrarea Dumbrava, Judetul Dambovitza, Romania		Modif	Data	PROIECTAT	VERIFICAT
		Verificator			
		TITLU PROIECT	Reabilitare drumuri uzinale din Uzina de Produse Speciale Dragomiresti		
		TITLU ACTIUNE	LUCRARI DE DRUM		
		PLANSA	PROFIL LONGITUDINAL DRUMURI UZINALE (POARTA 2 - ATELIER AB11) ETAPA 3 TRONSON 2_4		
APROBAT	Ing. Nicolae APOSTOL	FAZA PROIECT	NUMAR PROIECT	NUMAR PLANSA	
DATA: 10/2019	SCARA: 1:1000/100	P.T.	PL-07	

PROFIL LONGITUDINAL


Scara 1:1000/100

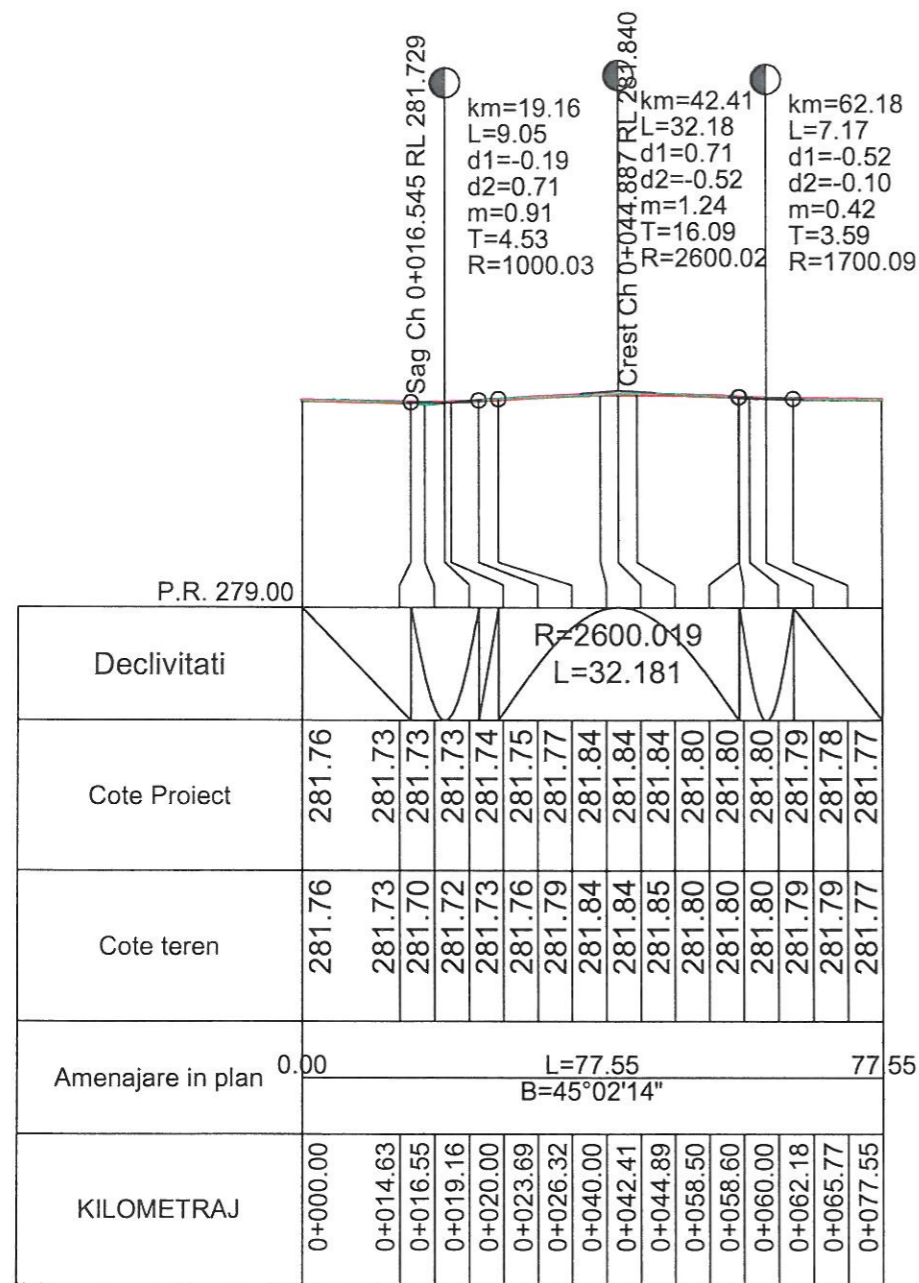


Parcare corp administrativ_Etapa 5.3 km 0+000.000-0+077.552
Scara:1000/100

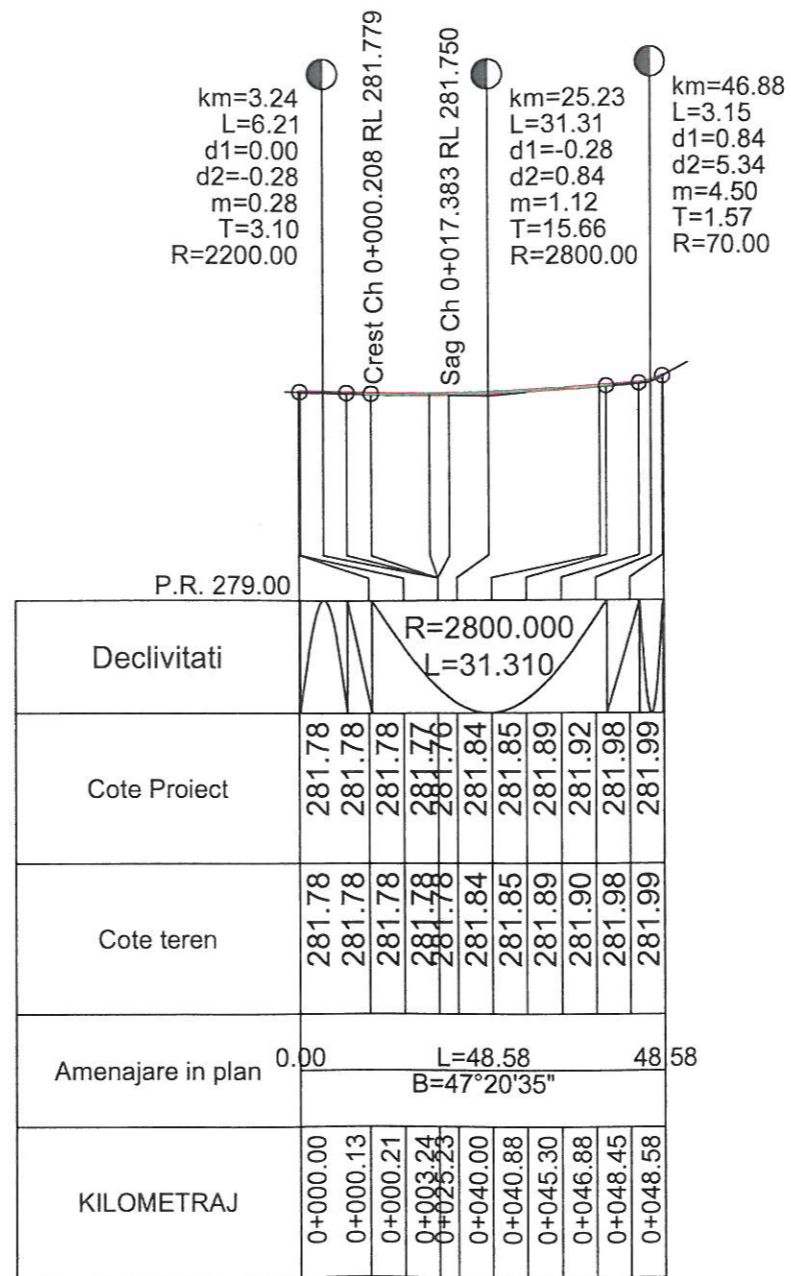

Parcare Etapa 5.4_1 km 0+000.000-0+048.576
Scara:1000/100

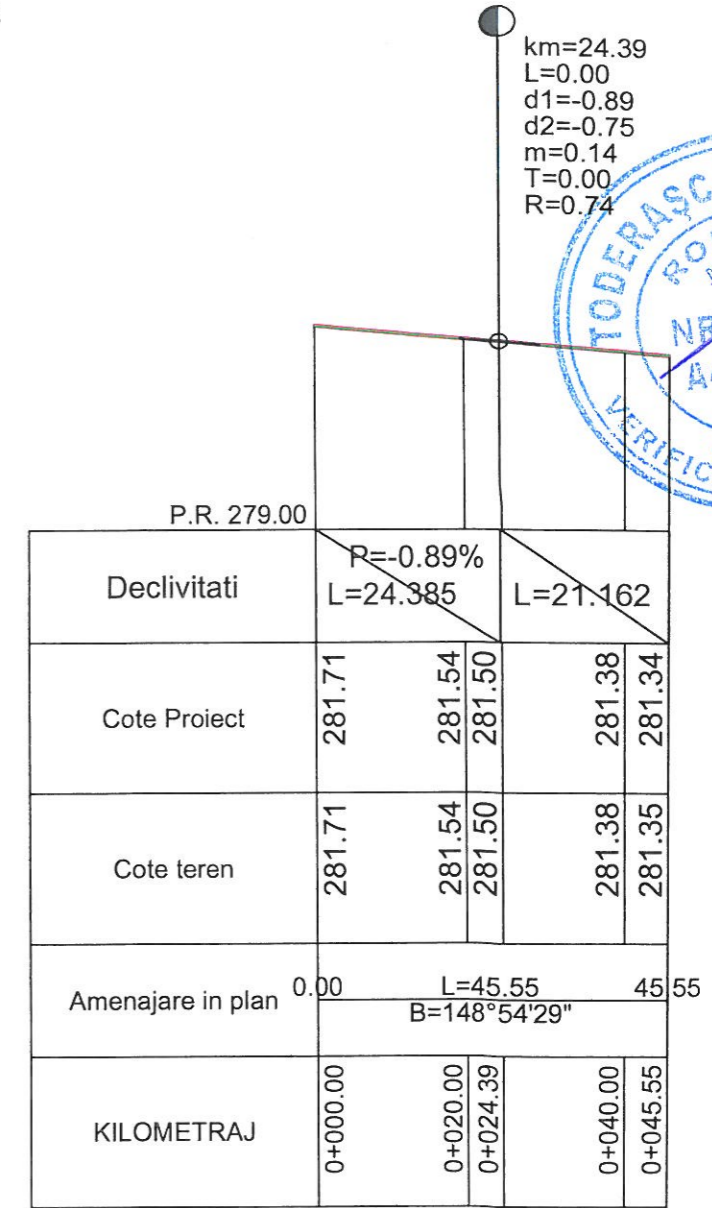

Parcare Etapa 5.4_2 km0+000.000-0+045.549
Scara:1000/100

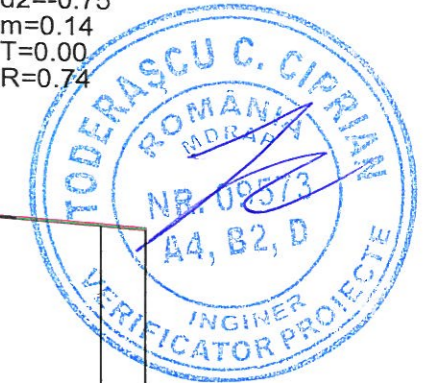

Legenda:


- Linie proiectata
- - - Linie teren existent

Nota: Categoria de importanta a lucrarii „D”- Constructii de importanta redusa – in conformitate cu HGR nr.766/1997


PROIECTANT GENERAL: S.C. VISIOTEHNIK S.R.L. Adresa: Str. Revolutiei, nr. 7C, Targoviste, judetul Dambovita, Romania Tel: 0729 308.257, Fax: +40-345 100.157		M1			
BENEFICIAR: Uzina de Produse Speciale Dragomiresti Adresa: Str. Intrarea Dumbrava, Judetul Dambovita, Romania		Modif	Data	PROIECTAT	VERIFICAT
		Verificator		SEF PROIECT	
		TITLU PROIECT	Reabilitare drumuri uzinale din Uzina de Produse Speciale Dragomiresti		
PROIECTAT	NUME Ing. Silviu BALMUS	SEMNATURA	TITLU ACTIUNE	LUCRARI DE DRUM	
VERIFICAT	Ing. Silviu BALMUS		PLANSA	PROFIL LONGITUDINAL DRUMURI UZINALE (PARCARE CORP ADMINISTRATIV) ETAPA 5.3 DRUMURI UZINALE (PARCARE) ETAPA 5.4_1, ETAPA 5.4_2	
SEF PROIECT	Ing. Nicolae APOSTOL		FAZA PROIECT		NUMAR PROIECT
APROBAT	Ing. Nicolae APOSTOL		P.T.		NUMAR PLANSA
DATA: 10/2019	SCARA: 1:1000/100				PL-08

PROFIL LONGITUDINAL

Scara 1:1000/100

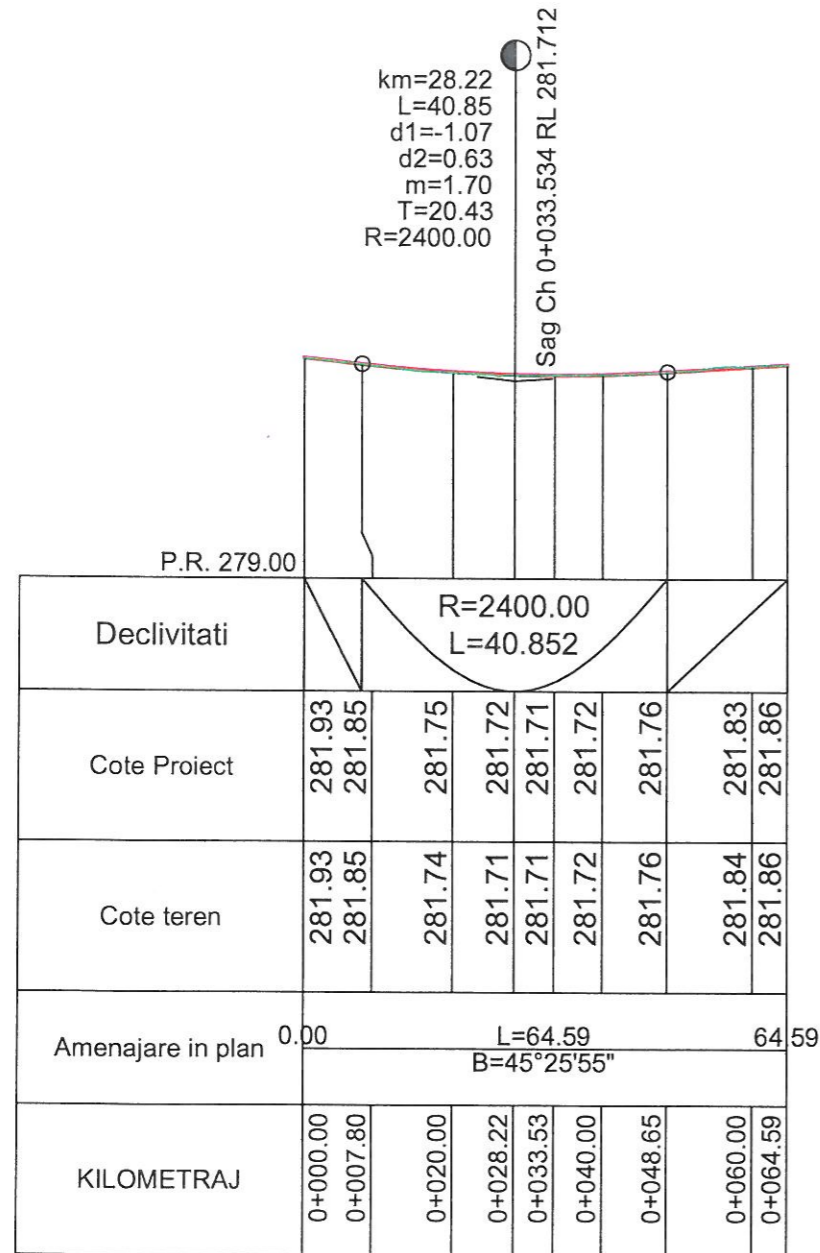

Sectia mecanica Etapa 5.1 km0+000.000-0+064.588
Scara:1000/100

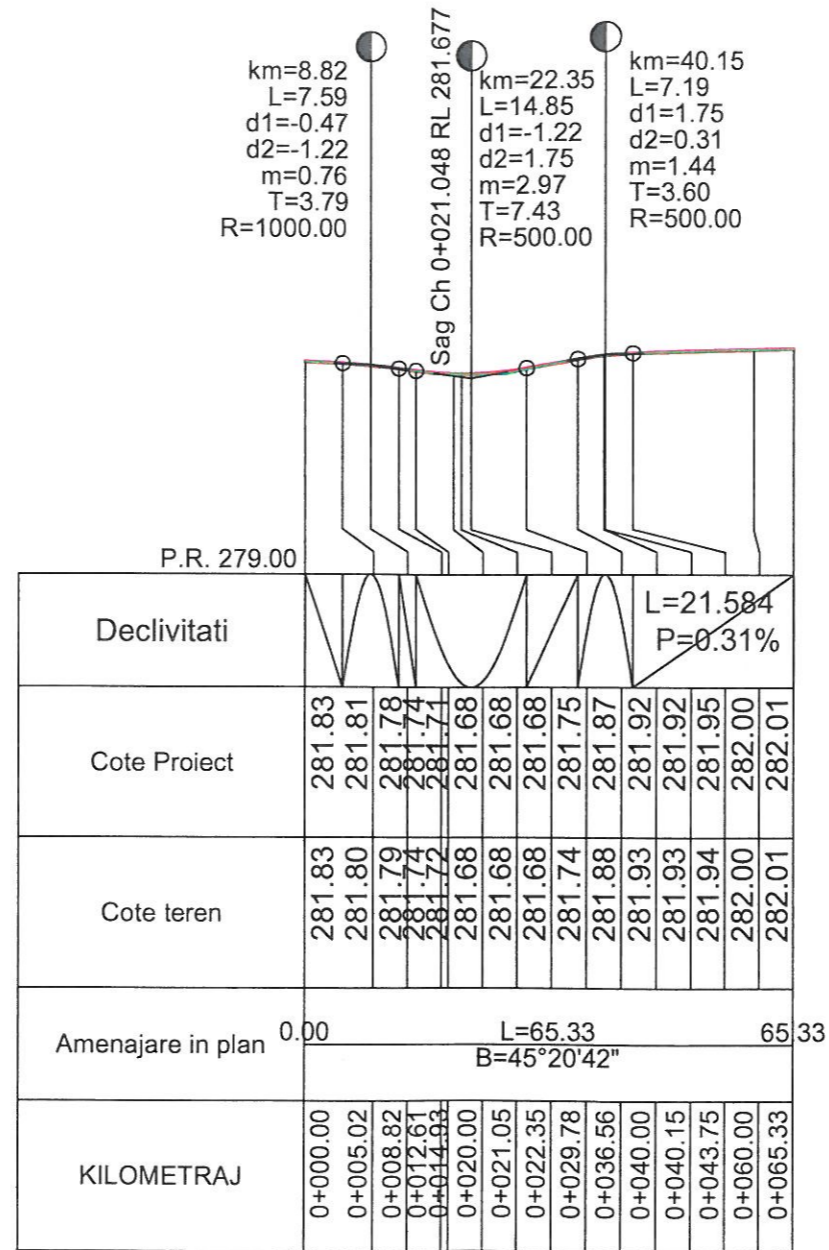


PSI Stapa 5.2 km 0+000.000-0+065.335 Scara:1000/100

Legenda:

- Linie proiectata
- - - Linie teren existent

Nota: Categoria de importanta a lucrarii „D”- Constructii de importanta redusa – in conformitate cu HGR nr.766/1997

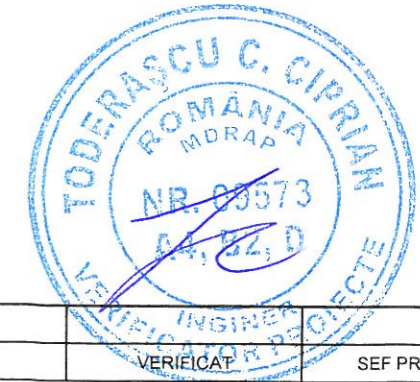

PROIECTANT GENERAL: S.C. VISIOTEHNIK S.R.L. Adresa: Str. Revolutiei, nr. 7C, Targoviste, Judetul Dambovita, Romania Tel. 0729.308.257, Fax +40-345.100.157		M1			
Modif	Data	PROIECTAT	VERIFICAT	SEF PROIECT	
Verificator					
BENEFICIAR: Uzina de Produse Speciale Dragomiresc Adresa: Str. Intrarea Dumbrava, Judetul Dambovita, Romania		TITLU PROIECT	Reabilitare drumuri uzinale din Uzina de Produse Speciale Dragomiresti		
PROIECTAT	Ing. Silviu BALMUS	TITLU ACTIUNE	LUCRARI DE DRUM		
VERIFICAT	Ing. Silviu BALMUS	PLANSA	PROFIL LONGITUDINAL DRUMURI UZINALE (SECTIA MECANICA) ETAPA 5.1 DRUMURI UZINALE (PSI) ETAPA 5.2		
SEF PROIECT	Ing. Nicolae APOSTOL	FAZA PROIECT	NUMAR PROIECT	NUMAR PLANSA	
APROBAT	Ing. Nicolae APOSTOL	P.T.	PL-09	
DATA: 10/2019	SCARA: 1:1000/100				