


# PROFIL TRANSVERSAL TIP I


Scara 1:50

Se aplica pe:

- Drumuri uzinale (depozite) etapa 4
- Drumuri uzinale ( poarta 2 - atelier AB11) etapa 3 tronson 1
- Drumuri uzinale ( poarta 2 - atelier AB11) etapa 3 tronson 2\_1
- Drumuri uzinale ( poarta 2 - atelier AB11) etapa 3 tronson 2\_2
- Drumuri uzinale ( poarta 2 - atelier AB11) etapa 3 tronson 2\_3
- Drumuri uzinale ( poarta 2 - atelier AB11) etapa 3 tronson 2\_4
- Drumuri uzinale (parcare corp administrativ) etapa 5.3
- Drumuri uzinale (parcare) etapa 5.4\_1
- Drumuri uzinale (parcare) etapa 5.4\_2
- Drumuri uzinale (sectia mecanica) etapa 5.1
- Drumuri uzinale (PSI) etapa 5.2

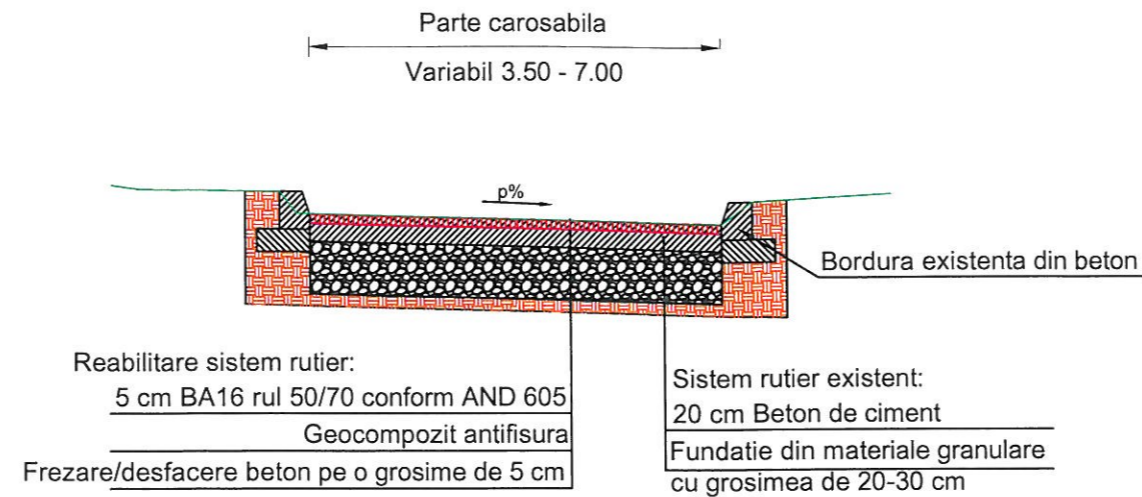


Reabilitare sistem rutier in zonele cu degradari de suprafata  
Scara 1:20

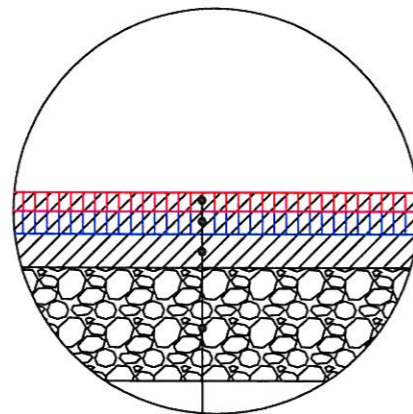


5 cm BA16 rul 50/70 conform AND 605  
Geocompozit antifisura  
6 cm BAD22.4 rul 50/70 conform AND 605  
Frezare/desfacere beton pe o grosime de 11 cm

Reabilitare sistem rutier in zonele cu cedari de fundatie:  
1:20

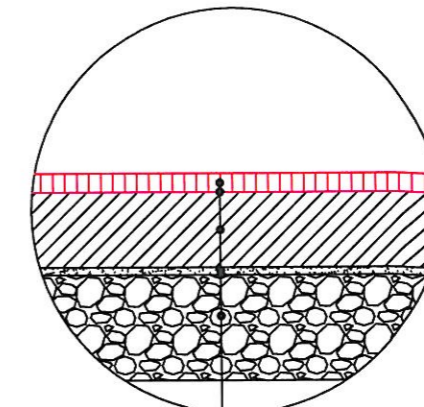

5 cm BA16 rul 50/70 conform AND 605  
Geocompozit antifisura  
20 cm Beton de ciment rutier BCR 3.5  
2 cm strat de nisip  
Hartie Kraft  
30 cm fundatie din balast

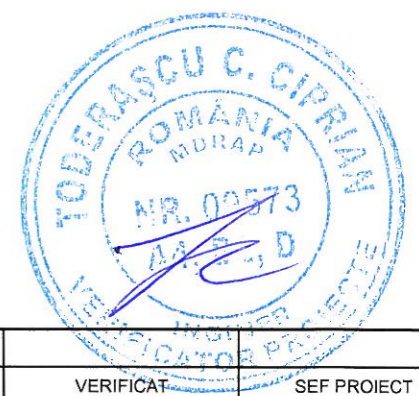


<b>PROIECTANT GENERAL:</b> <b>S.C. VISIOTEHNIK S.R.L.</b> Adresa: Str. Revolutiei, nr. 7C, Targoviste, Judetul Dambovitza, Romania Tel: 0729 308.257, Fax: +40-345 100 157		M1			
Modif	Data	PROIECTAT	VERIFICAT	SEF PROIECT	
<b>BENEFICIAR:</b> Uzina de Produse Speciale Dragomiresti Adresa: Str. Intrarea Dumbrava, Judetul Dambovitza, Romania		Verificator	<b>TITLU PROIECT</b> Reabilitare drumuri uzinale din Uzina de Produse Speciale Dragomiresti		
PROIECTAT	Ing. Silviu BALMUS	SEMNATURA	TITLU ACTIUNE	LUCRARI DE DRUM	
VERIFICAT	Ing. Silviu BALMUS		PLANSA	PROFIL TRANSVERSAL TIP	
SEF PROIECT	Ing. Nicolae APOSTOL		FAZA PROIECT	NUMAR PROIECT	NUMAR PLANSA
APROBAT	Ing. Nicolae APOSTOL		P.T.	.....	PTT-01
DATA: 10/2019	SCARA: 1:50/20				


Nota: Categoria de importanta a lucrarii „D”- Constructii de importanta redusa – in conformitate cu HGR nr.766/1997

# PROFILURI TRANSVERSALE CURENTE


Scara 1:100

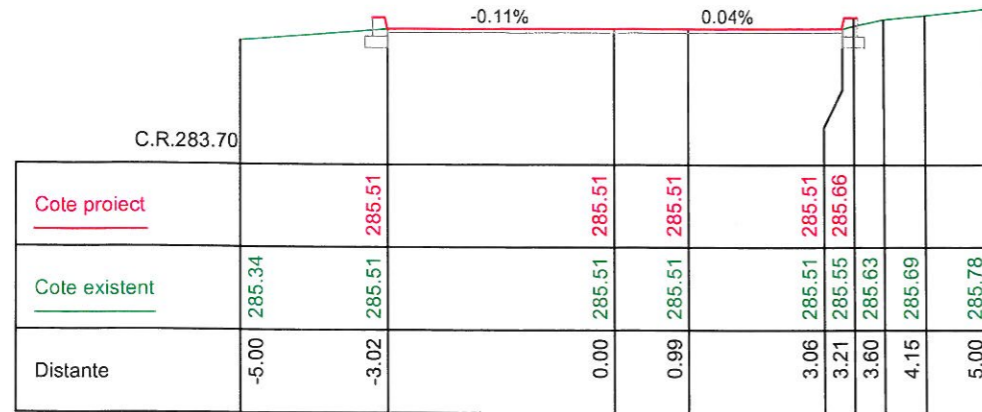


Km 0+060.00  
Depozite Etapa 4

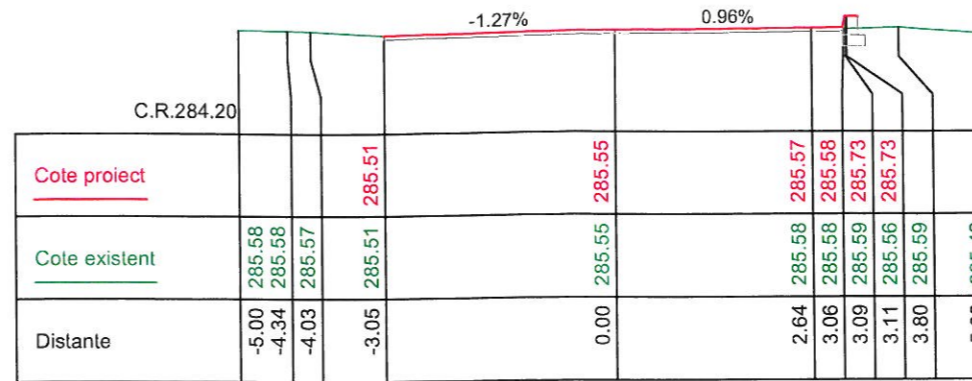


Km 0+120.00  
Depozite Etapa 4

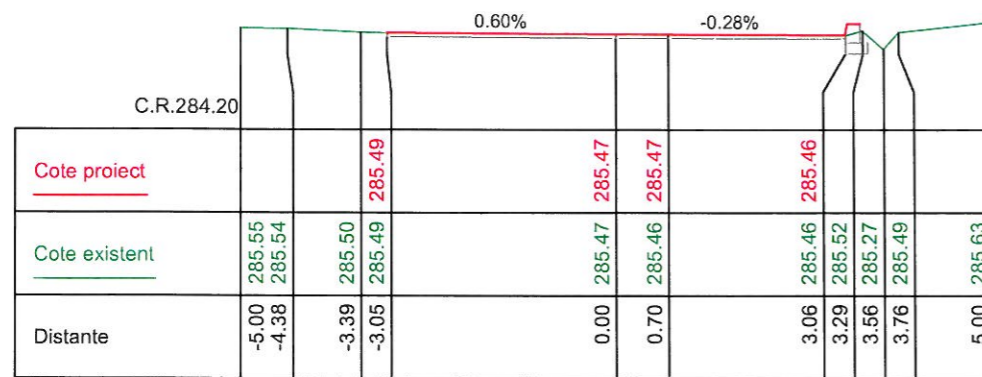


Km 0+040.00  
Depozite Etapa 4

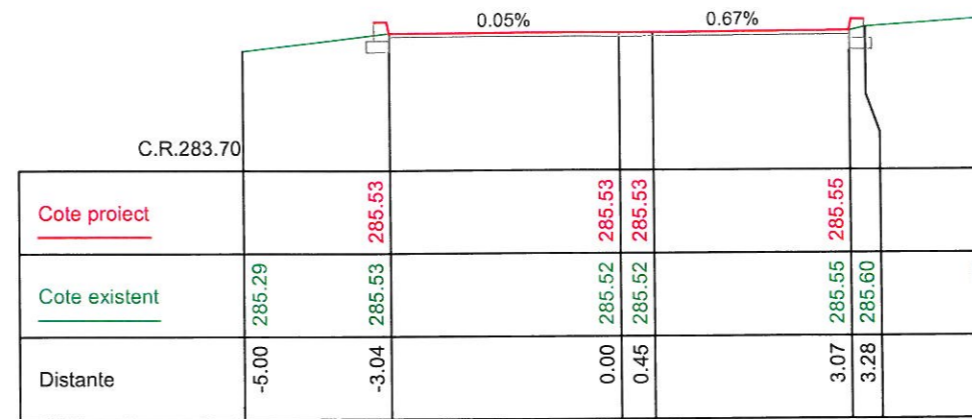

Km 0+100.00  
Depozite Etapa 4

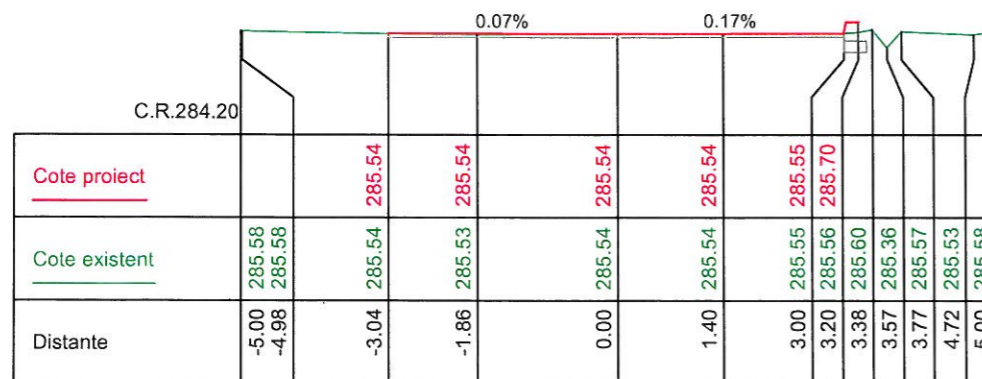

Km 0+020.00  
Depozite Etapa 4

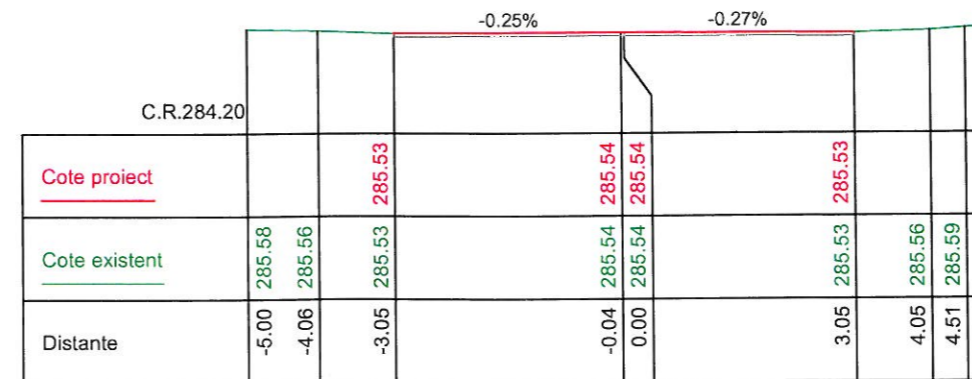

Km 0+080.00  
Depozite Etapa 4



Legenda:







- Linie proiectata
- - - Linie teren existent

Nota: Categoria de importanta a lucrării „D”- Constructii de importanta redusa – in conformitate cu HGR nr.766/1997

<b>PROIECTANT GENERAL:</b> <b>S.C. VISIOTEHNIK S.R.L.</b> Adresa: Str. Revolutiei, nr. 7C, Targoviste, Judetul Dambovitza, Romania Tel: 0729.308.257, Fax: +40-345.100.165		M1			
Modif	Data	PROIECTAT	VERIFICAT	SEF PROIECT	
<b>BENEFICIAR:</b> Uzina de Produse Speciale Dragomiresti Adresa: Str. Intrarea Dumbrava, Judetul Dambovitza, Romania		Reabilitare drumuri uzinale din Uzina de Produse Speciale Dragomiresti			
PROIECTAT	Ing. Silviu BALMUS	TITLU PROIECT	LUCRARI DE DRUM		
VERIFICAT	Ing. Silviu BALMUS	TITLU ACTIUNE	PROFILURI TRANSVERSALE CURENTE DRUMURI UZINALE (DEPOZITE) ETAPA 4		
SEF PROIECT	Ing. Nicolae APOSTOL	PLANSA			
APROBAT	Ing. Nicolae APOSTOL	FAZA PROIECT	NUMAR PROIECT	NUMAR PLANSA	
DATA: 10/2019	SCARA: 1:100	P.T.	.....	PTC-01	

# PROFILURI TRANSVERSALE CURENTE

Scara 1:100

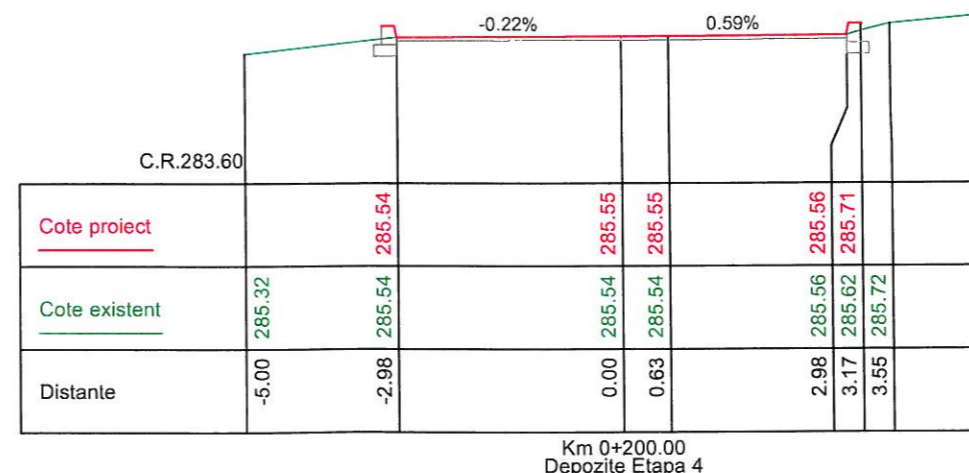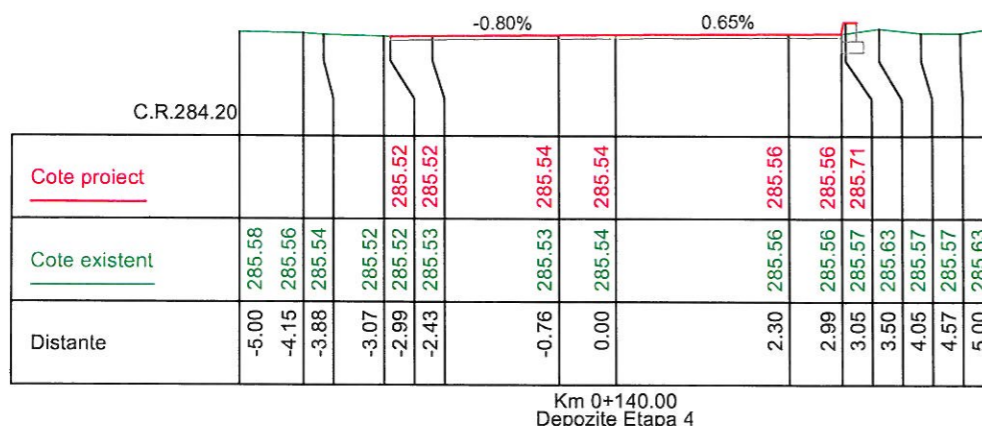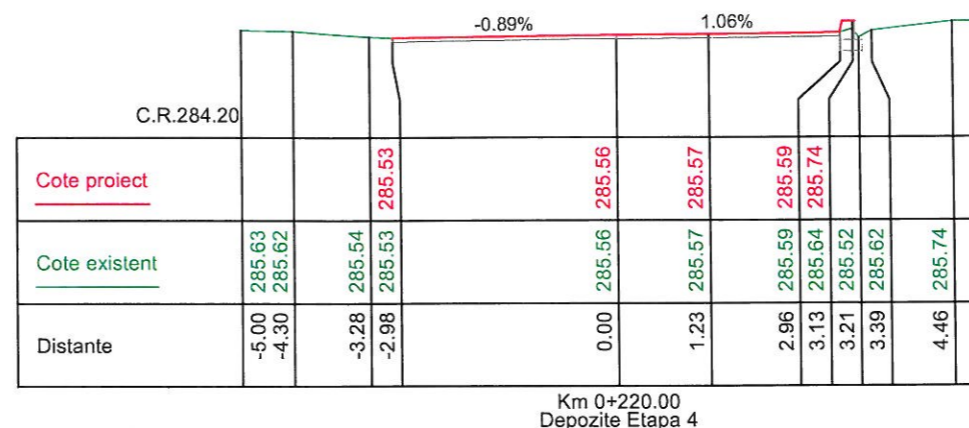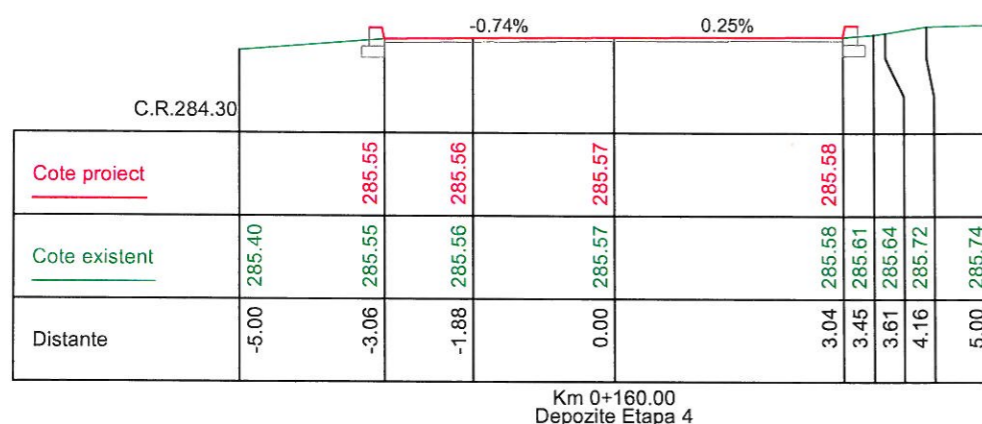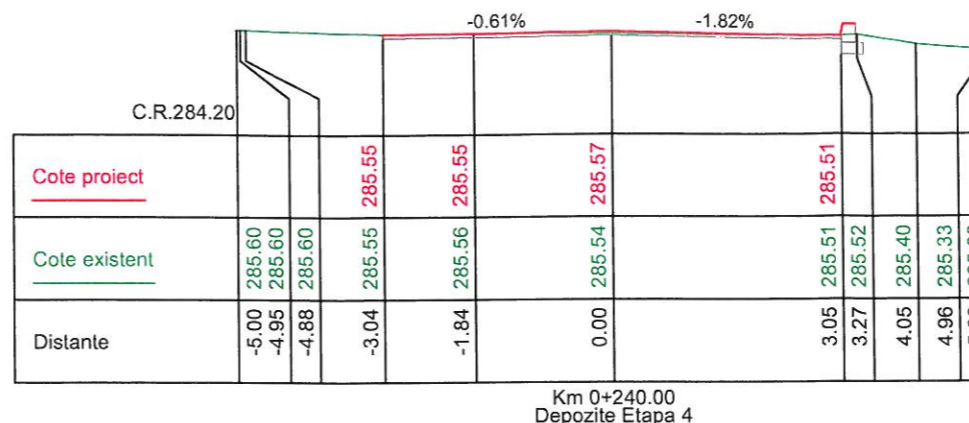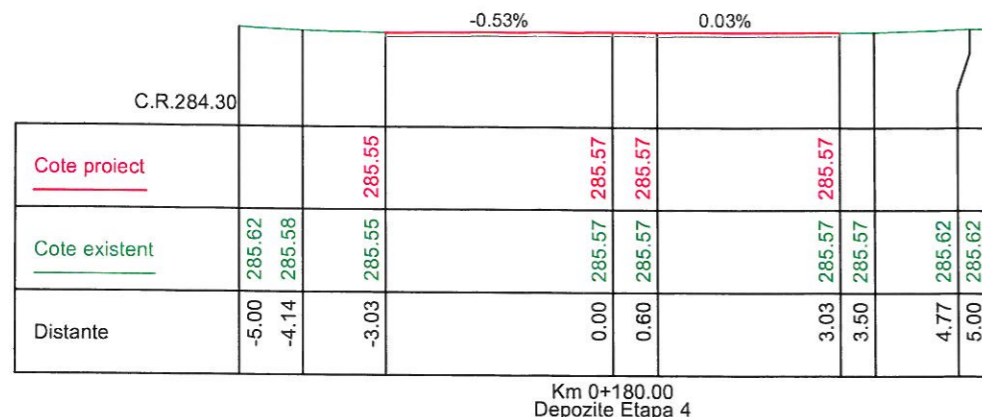

Legenda:







- Linie proiectata
- - - Linie teren existent

Nota: Categoria de importanta a lucrarii „D” - Constructii de importanta redusa – in conformitate cu HGR nr.766/1997

<b>PROIECTANT GENERAL:</b> <b>S.C. VISIOTEHNIK S.R.L.</b> Adresa: Str. Revolutiei, nr. 7C, Targoviste, Judetul Dambovia, Romania Tel: 0729 308.257, Fax: +40-345 100.197		M1			
PROIECTAT	Ing. Silviu BALMUS	Modif	Data	PROIECTAT	VERIFICAT
VERIFICAT	Ing. Silviu BALMUS	Verificator			SEF PROIECT
SEF PROIECT	Ing. Nicolae APOSTOL	TITLU PROIECT	Reabilitare drumuri uzinale din Uzina de Produse Speciale Dragomiresti		
APROBAT	Ing. Nicolae APOSTOL	TITLU ACTIUNE	LUCRARI DE DRUM		
DATA: 10/2019	SCARA: 1:100	PLANSA	PROFILURI TRANSVERSALE CURENTE DRUMURI UZINALE (DEPOZITE) ETAPA 4		
		FAZA PROIECT	NUMAR PROIECT	NUMAR PLANSA	
		P.T.	.....	PTC-02	

# PROFILURI TRANSVERSALE CURENTE

Scara 1:100

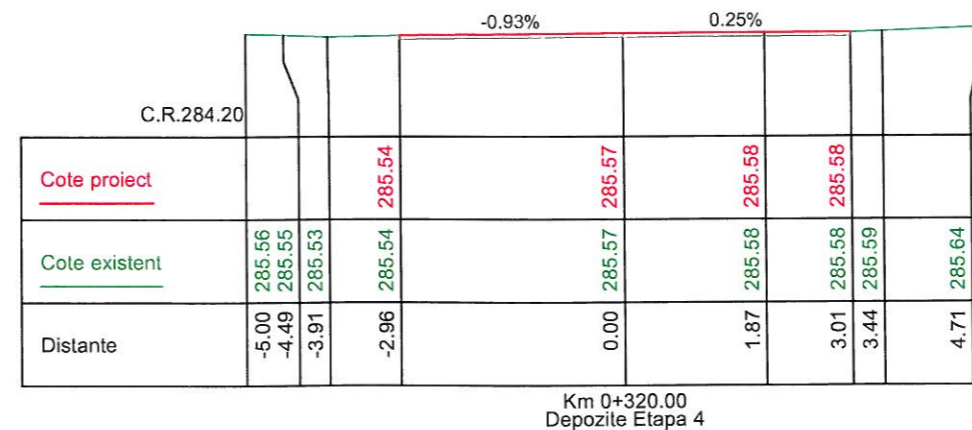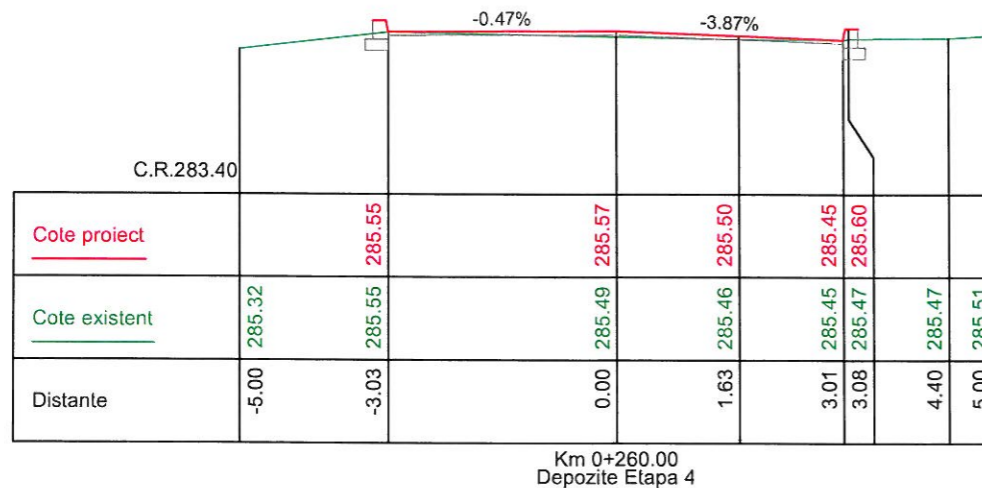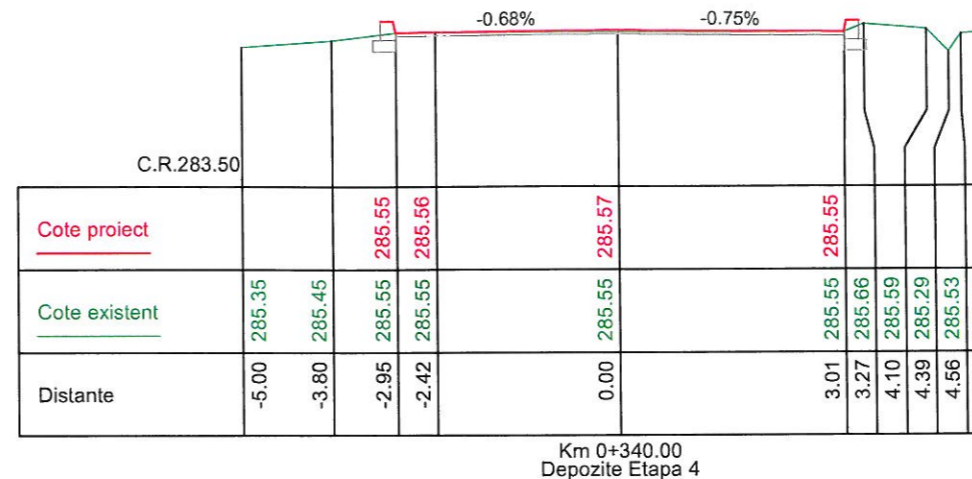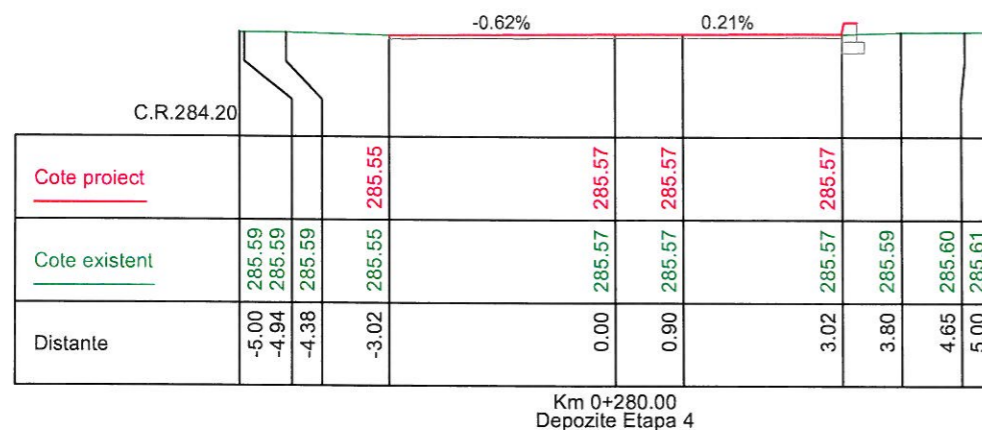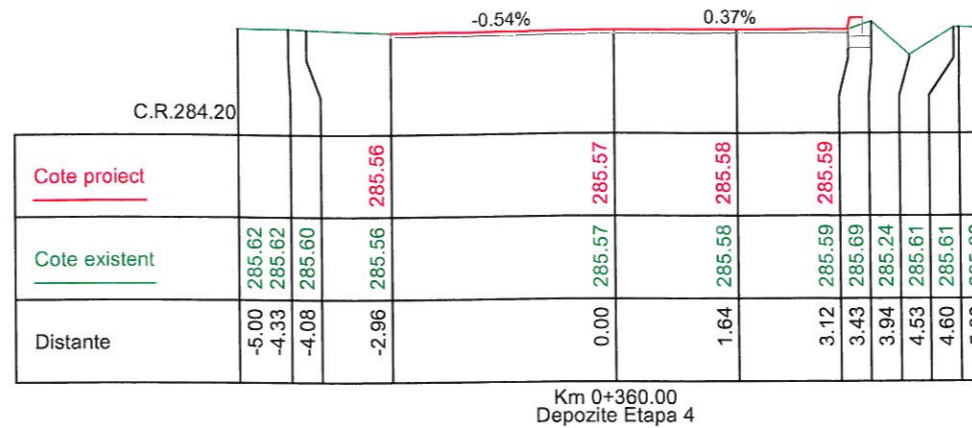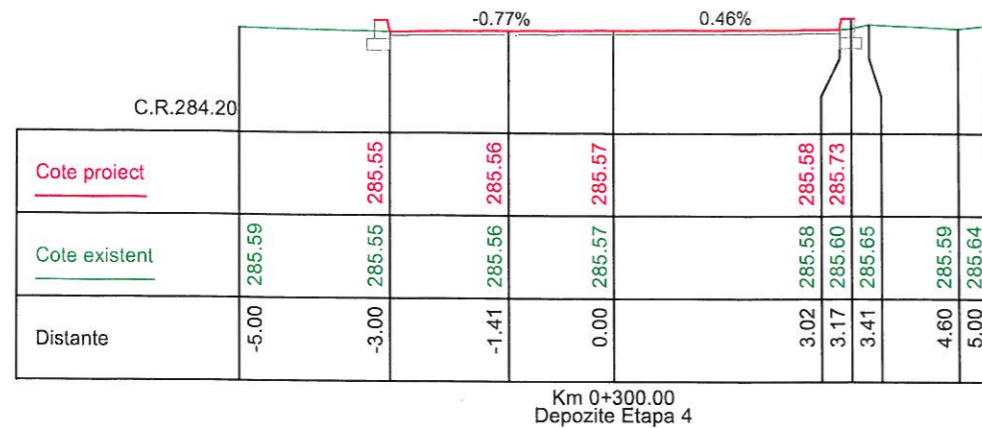

Legenda:







- Linie proiectata
- - - Linie teren existent

Nota: Categoria de importanta a lucrarii „D”- Constructii de importanta redusa – in conformitate cu HGR nr.766/1997

<b>PROIECTANT GENERAL:</b> <b>S.C. VISIOTEHNIK S.R.L.</b> Adresa: Str. Revolutiei, nr. 7C, Targoviste, judetul Dambovita, Romania Tel: 0729 308.257; Fax: +40-345.100.157		M1			
Modif	Data	PROIECTAT	VERIFICAT	SEF PROIECT	
<b>BENEFICIAR:</b> Uzina de Produse Speciale Dragomiresti Adresa: Str. Intrarea Dumbrava, Judetul Dambovita, Romania		Verificator	<b>Reabilitare drumuri uzinale din Uzina de Produse Speciale Dragomiresti</b>		
PROIECTAT	NUME Ing. Silviu BALMUS	SEMNATURA	TITLU ACTIUNE	LUCRARI DE DRUM	
VERIFICAT	Ing. Silviu BALMUS		PLANSA	PROFILURI TRANSVERSALE CURENTE DRUMURI UZINALE (DEPOZITE) ETAPA 4	
SEF PROIECT	Ing. Nicolae APOSTOL				
APROBAT	Ing. Nicolae APOSTOL				
DATA: 10/2019	SCARA: 1/100	FAZA PROIECT P.T.	NUMAR PROIECT .....	NUMAR PLANSA PTC-03	

# PROFILURI TRANSVERSALE CURENTE

Scara 1:100

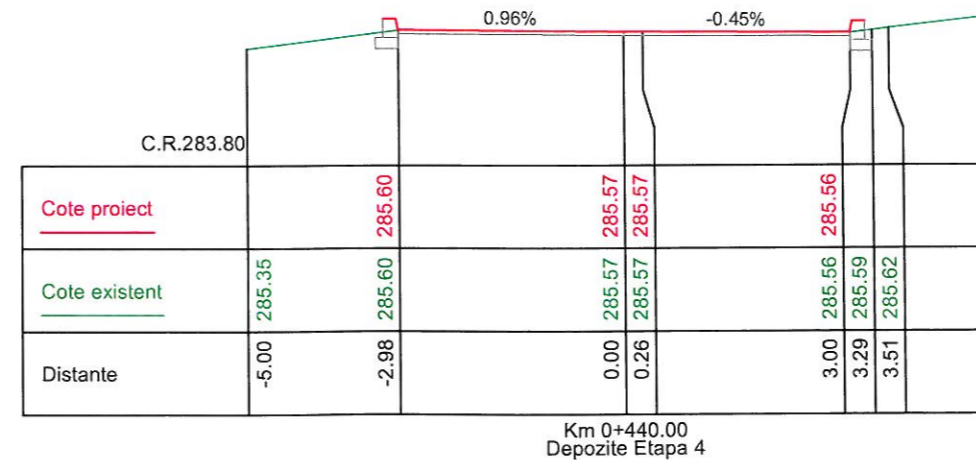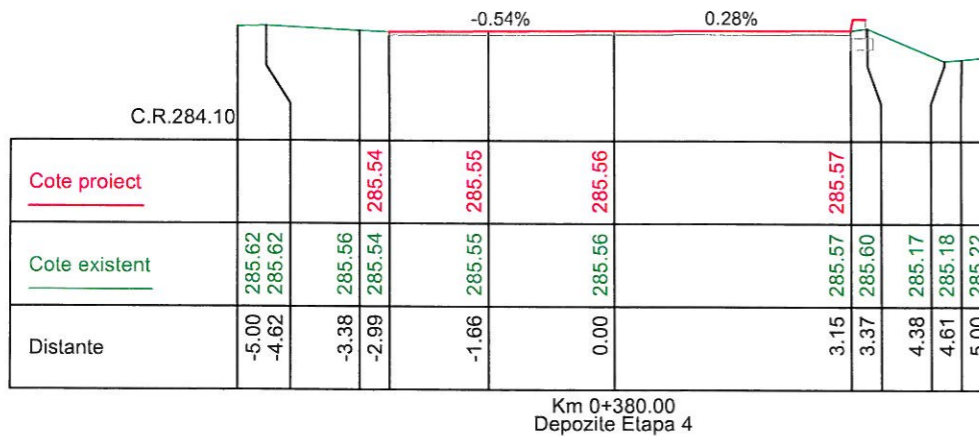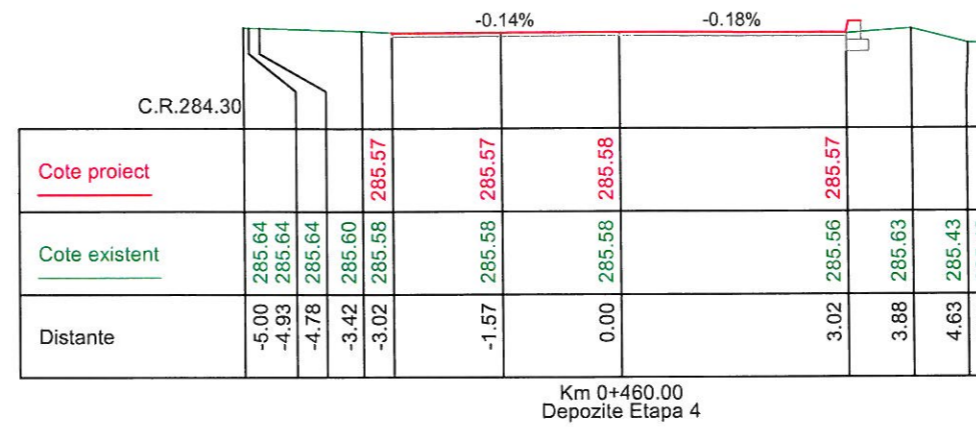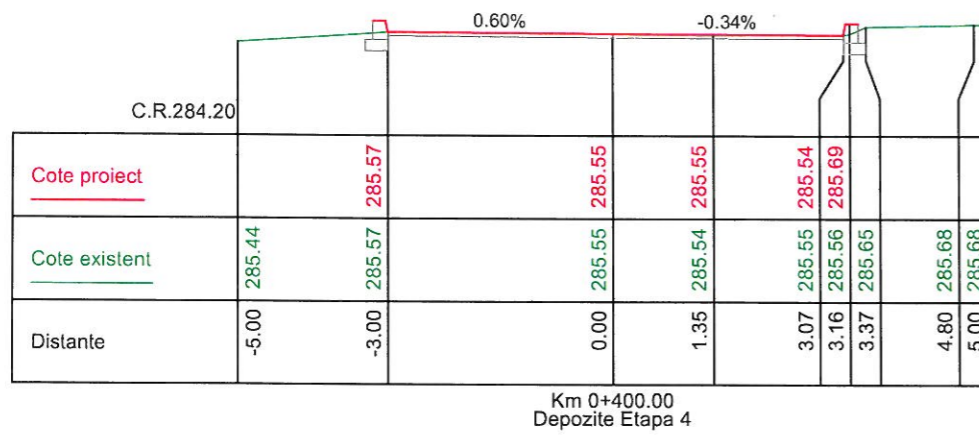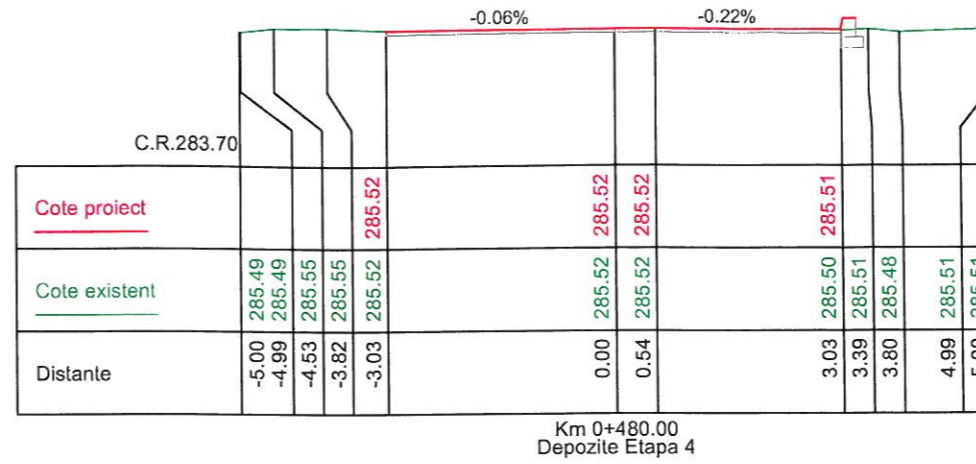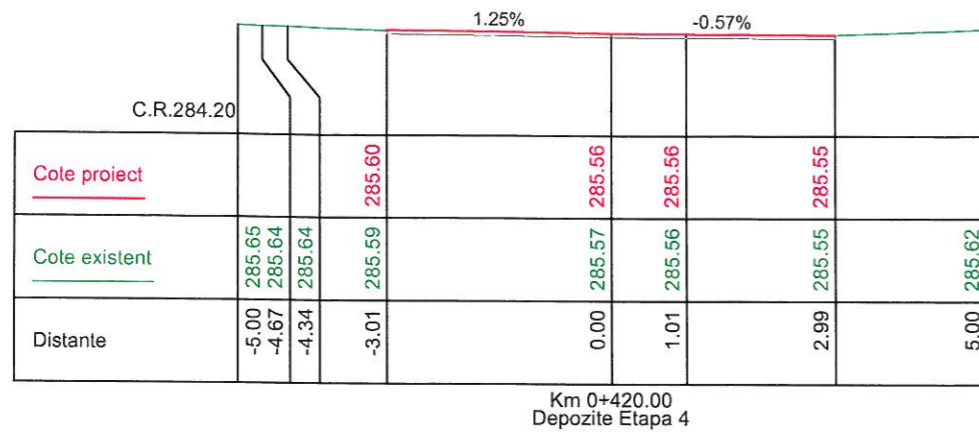







Legenda:  
 ———— Linie proiectata  
 - - - - - Linie teren existent

Nota: Categoria de importanta a lucrarii „D”- Constructii de importanta redusa – in conformitate cu HGR nr.766/1997

PROIECTANT GENERAL: <b>S.C. VISIOTEHNIK S.R.L.</b> Adresa: Str. Revolutiei, nr. 7C, Targoviste, Judetul Dambovita, Romania Tel. 0729 308.257, Fax. +40-345 100 15		M1			
BENEFICIAR: Uzina de Produse Speciale Dragomiresti Adresa: Str. Intrarea Dumbrava, Judetul Dambovita, Romania		Modif	Data	PROIECTAT	VERIFICAT
PROIECTAT		Verificator		SEF PROIECT	
TITLU PROIECT		Reabilitare drumuri uzinale din Uzina de Produse Speciale Dragomiresti			
TITLU ACTIUNE		LUCRARI DE DRUM			
SEF PROIECT		PROFILURI TRANSVERSALE CURENTE DRUMURI UZINALE (DEPOZITE) ETAPA 4			
APROBAT		FAZA PROIECT		NUMAR PROIECT	NUMAR PLANSA
DATA: 10/2019		P.T.		.....	PTC-04
SCARA: 1:100					

# PROFILURI TRANSVERSALE CURENTE

Scara 1:100

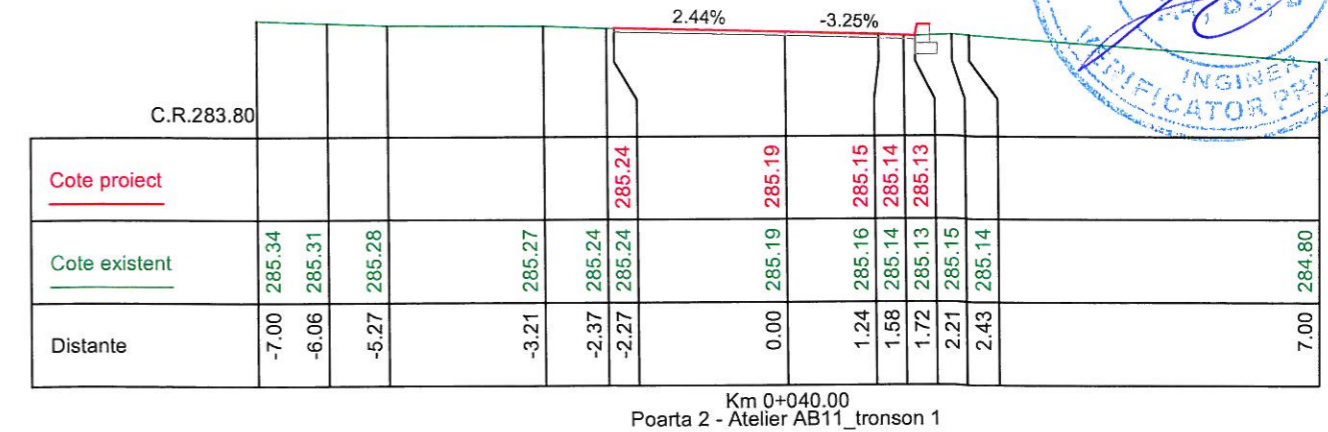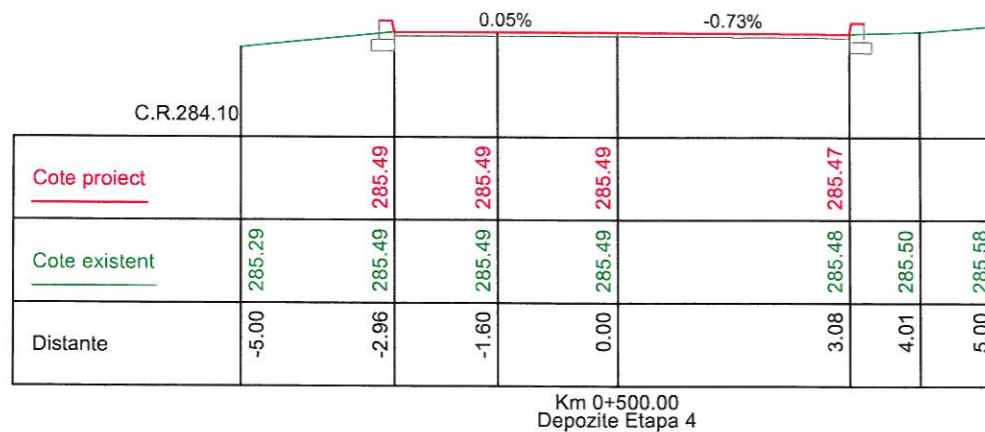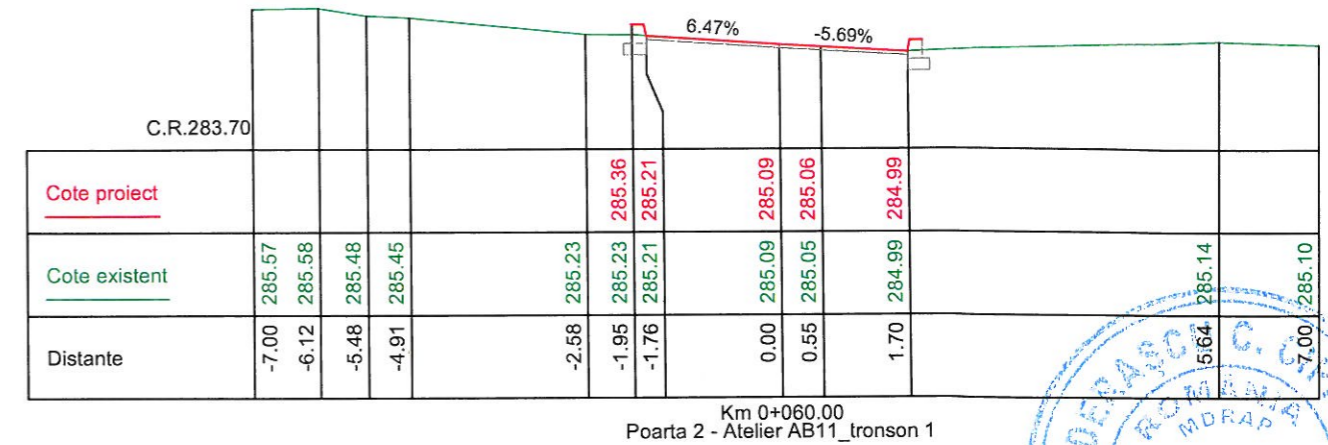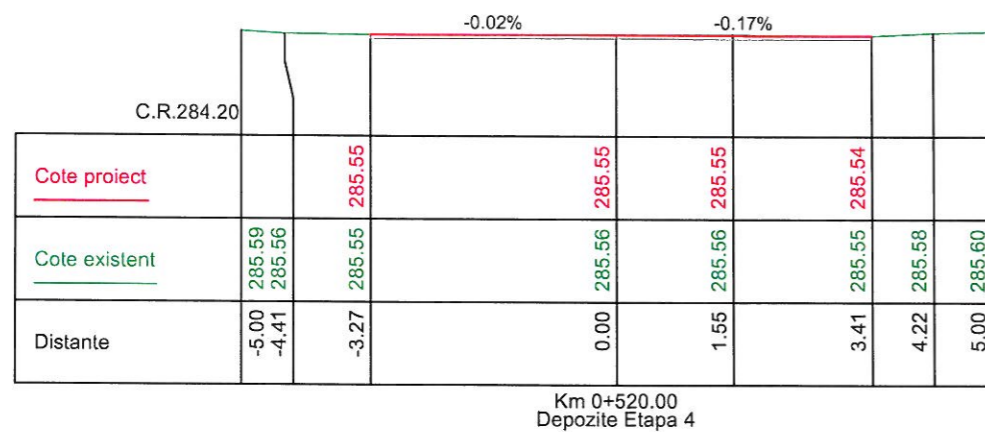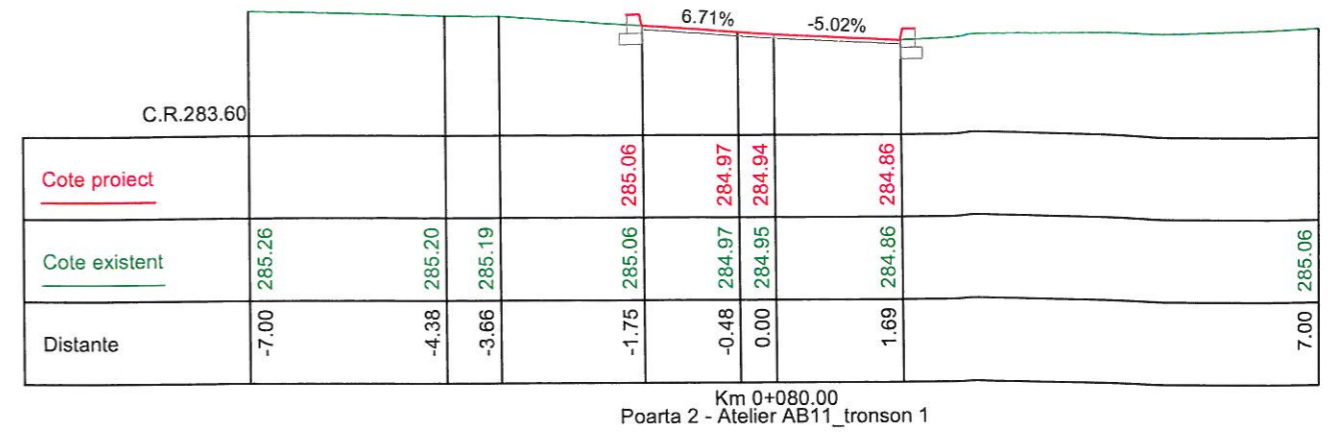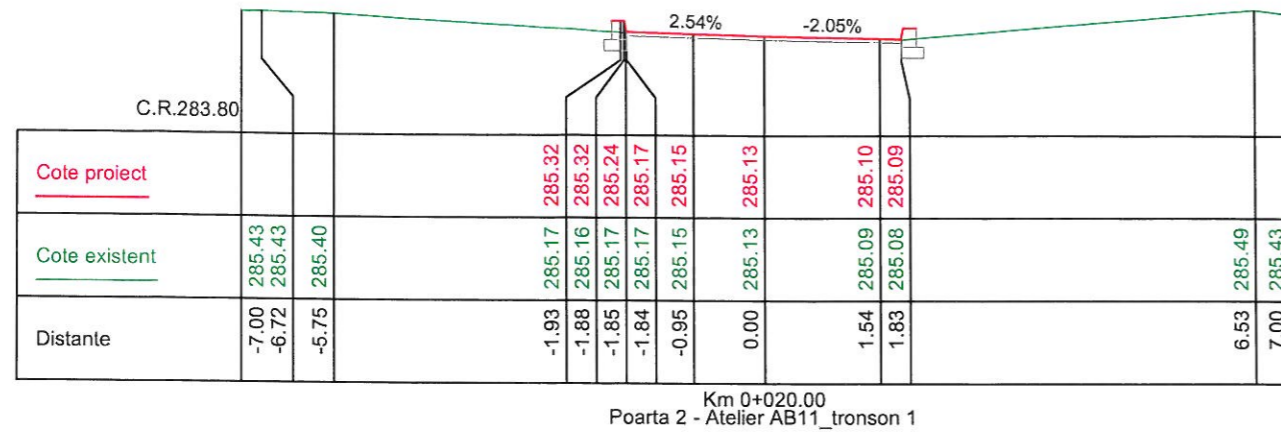

Legenda:


- Linie proiectata
- - - Linie teren existent

Nota: Categoria de importanta a lucrarii „D” - Constructii de importanta redusa – in conformitate cu HGR nr.766/1997


PROIECTANT GENERAL: <b>S.C. VISIOTEHNIK S.R.L.</b> Adresa: Str. Revolutiei, nr. 7C, Targoviste, judetul Dambovitza, Romania Tel: 0729.308.257, Fax: +40-345.100.167		M1			
BENEFICIAR: Uzina de Produse Speciale Dragomiresti Adresa: Str. Intrarea Dumbrava, Judetul Dambovitza, Romania		Modif	Data	PROIECTAT	VERIFICAT
		Verificator			
		TITLU PROIECT	Reabilitare drumuri uzinale din Uzina de Produse Speciale Dragomiresti		
PROIECTAT	NUME Ing. Silviu BALMUS	SEMNATURA	TITLU ACTIUNE	LUCRARI DE DRUM	
VERIFICAT	Ing. Silviu BALMUS		PLANSA	PROFILURI TRANSVERSALE CURENTE DRUMURI UZINALE (DEPOZITE) ETAPA 4 DRUMURI UZINALE (POARTA 2 - ATELIER AB11) ETAPA 3 TRONSON 1	
SEF PROIECT	Ing. Nicolae APOSTOL				
APROBAT	Ing. Nicolae APOSTOL	FAZA PROIECT		NUMAR PROIECT	NUMAR PLANSA
DATA: 10/2019	SCARA: 1:100	P.T.		.....	PTC-05

# PROFILURI TRANSVERSALE CURENTE


Scara 1:100

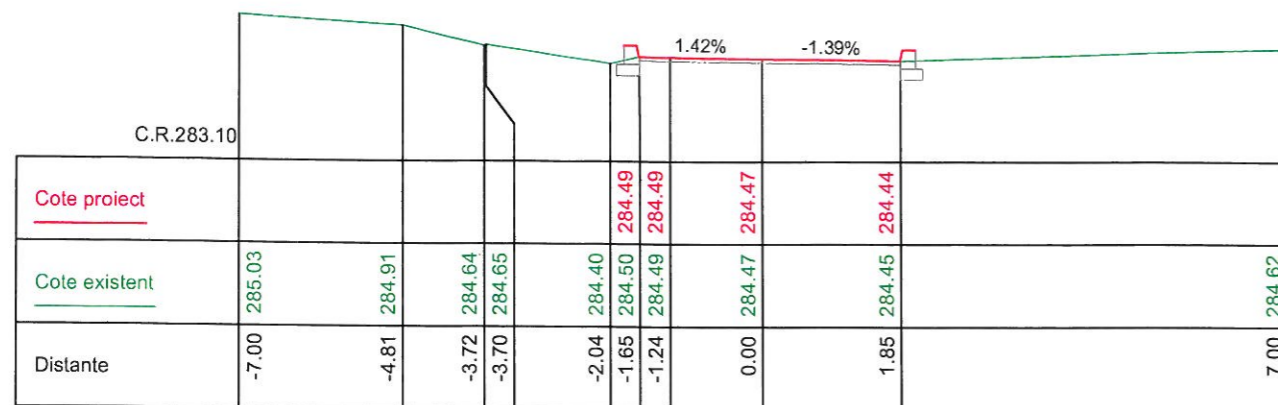


Km 0+140.00  
Poarta 2 - Atelier AB11\_tronson 1

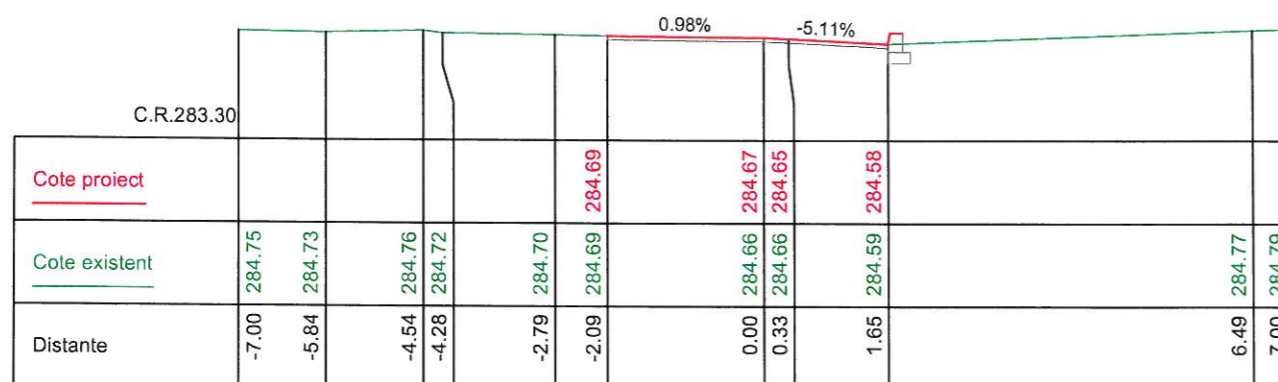


Km 0+120.00  
Poarta 2 - Atelier AB11\_tronson 1

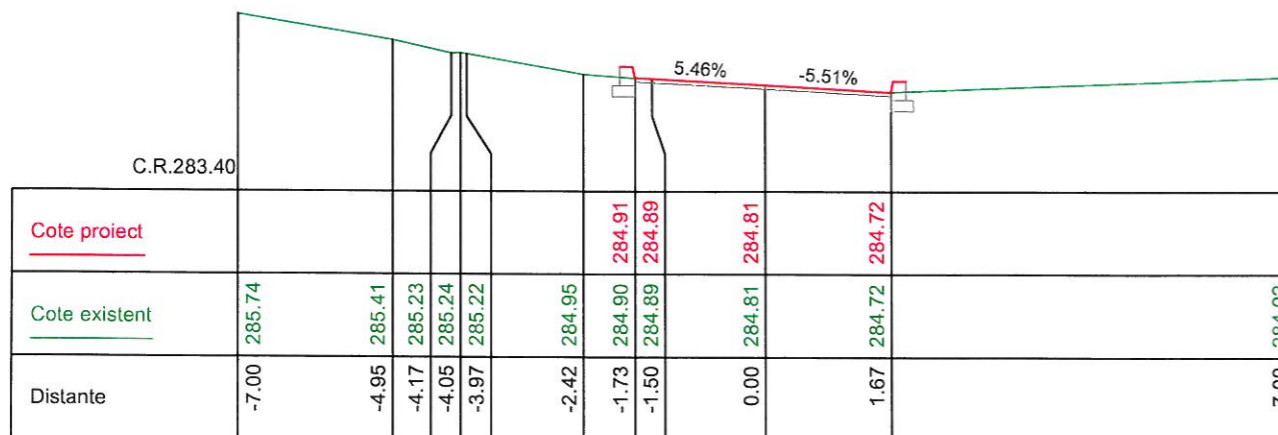


Km 0+100.00  
Poarta 2 - Atelier AB11\_tronson 1

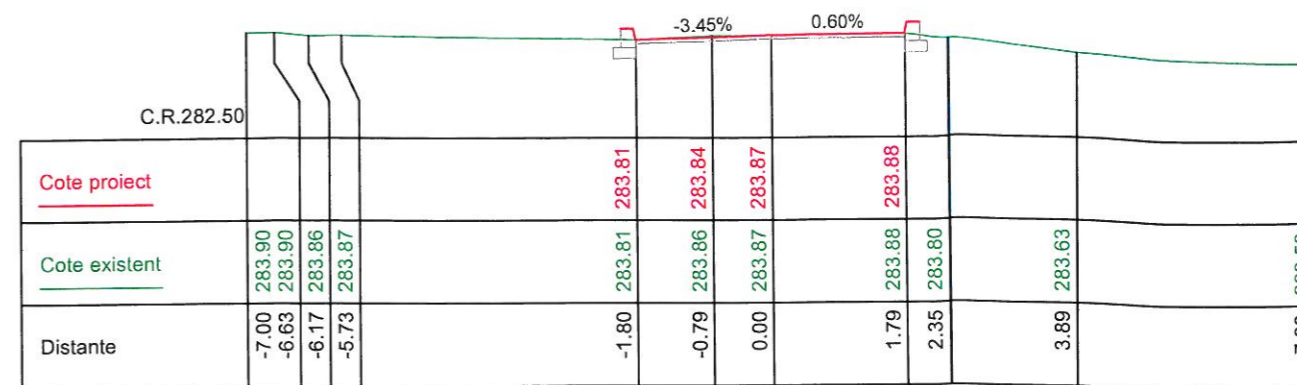


Km 0+060.00  
Poarta 2 - Atelier AB11\_tronson 2\_1

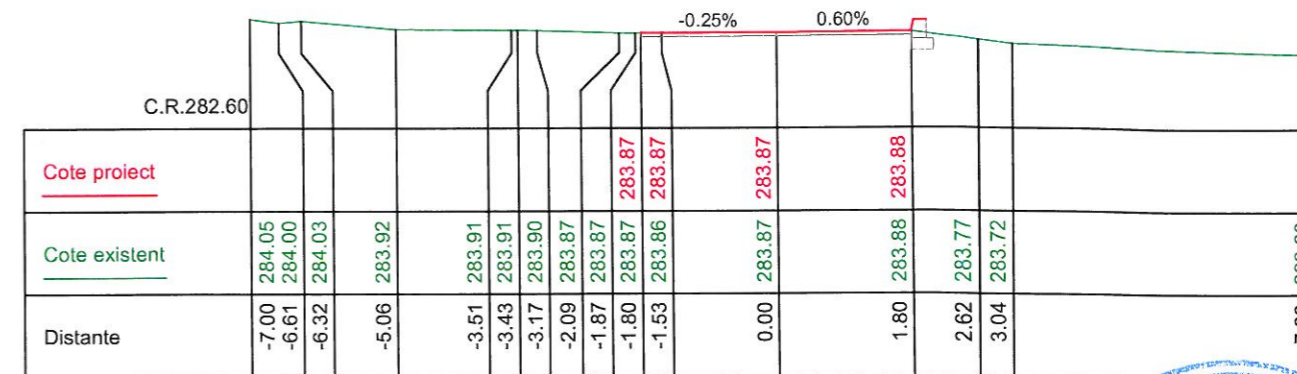

Km 0+040.00  
Poarta 2 - Atelier AB11\_tronson 2\_1

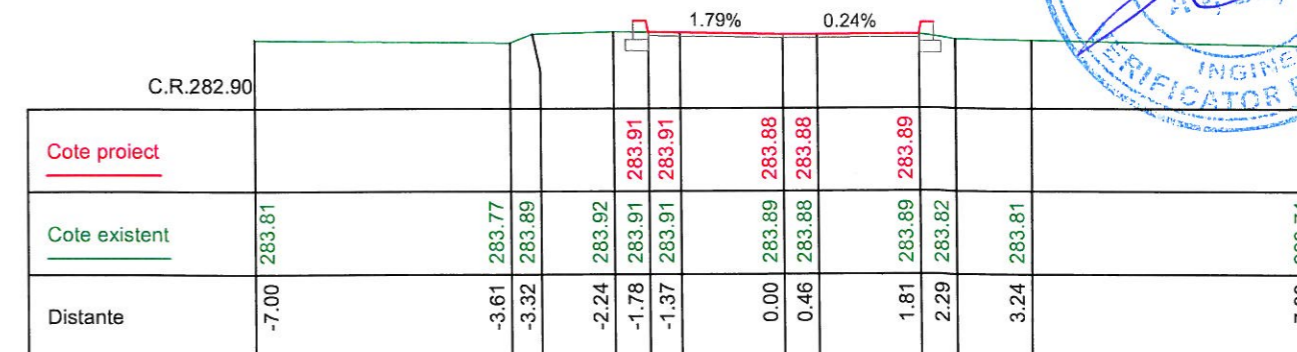

Km 0+020.00  
Poarta 2 - Atelier AB11\_tronson 2\_1

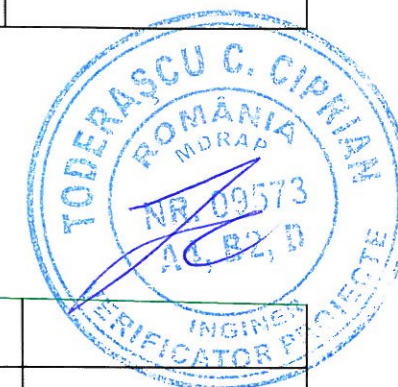

Legenda:







- Linie proiectata
- - - Linie teren existent

Nota: Categoria de importanta a lucrarii „D” - Constructii de importanta redusa – in conformitate cu HGR nr.766/1997

<b>PROIECTANT GENERAL:</b> <b>S.C. VISIOTEHNIK S.R.L.</b> Adresa: Str. Revolutiei, nr. 7C, Targoviste, judetul Dambovitia, Romania Tel. 0729 308.257, Fax: +40-345 100 157		M1			
PROIECTAT	Ing. Silviu BALMUS	Modif	Data	PROIECTAT	VERIFICAT
VERIFICAT	Ing. Silviu BALMUS	Verificator			
SEF PROIECT	Ing. Nicolae APOSTOL	TITLU PROIECT	Reabilitare drumuri uzinale din Uzina de Produse Speciale Dragomiresti		
APROBAT	Ing. Nicolae APOSTOL	TITLU ACTIUNE	LUCRARI DE DRUM		
DATA: 10/2019	SCARA: 1:100	PLANSA	PROFILURI TRANSVERSALE CURENTE DRUMURI UZINALE (POARTA 2 - ATELIER AB11) ETAPA 3 TRONSON 1, TRONSON 2_1		
		FAZA PROIECT	NUMAR PROIECT	NUMAR PLANSA	
		P.T.	.....	PTC-06	

# PROFILURI TRANSVERSALE CURENTE

Scara 1:100

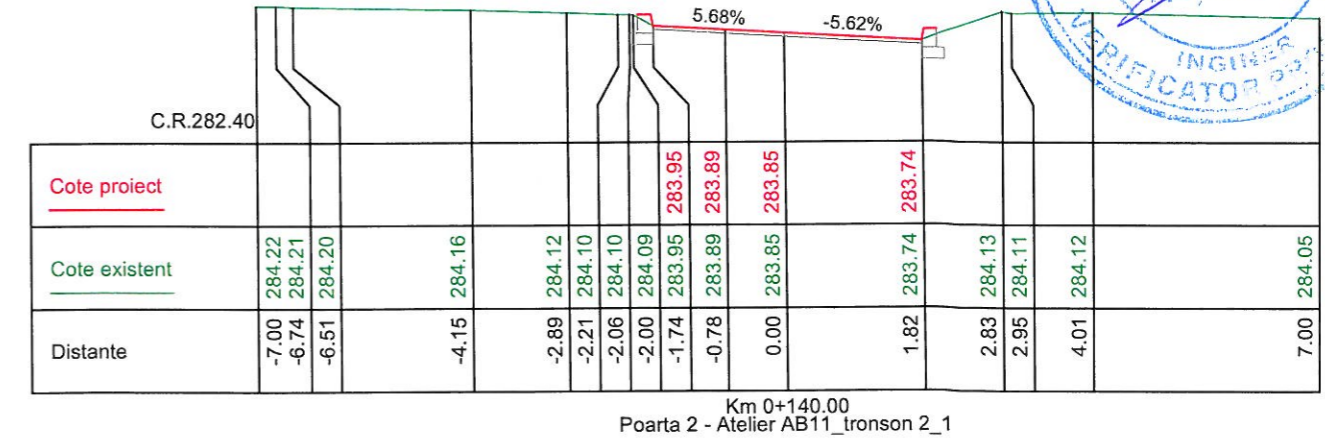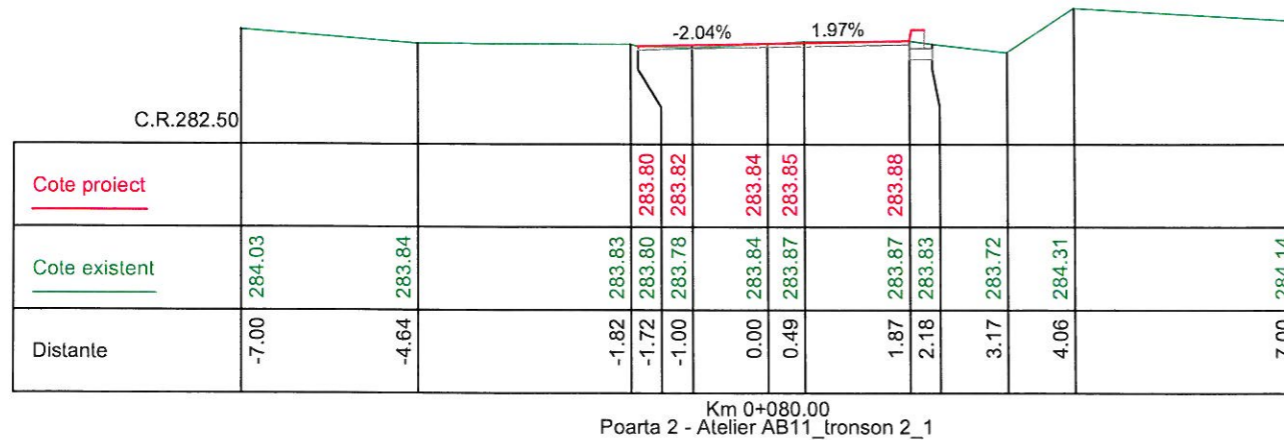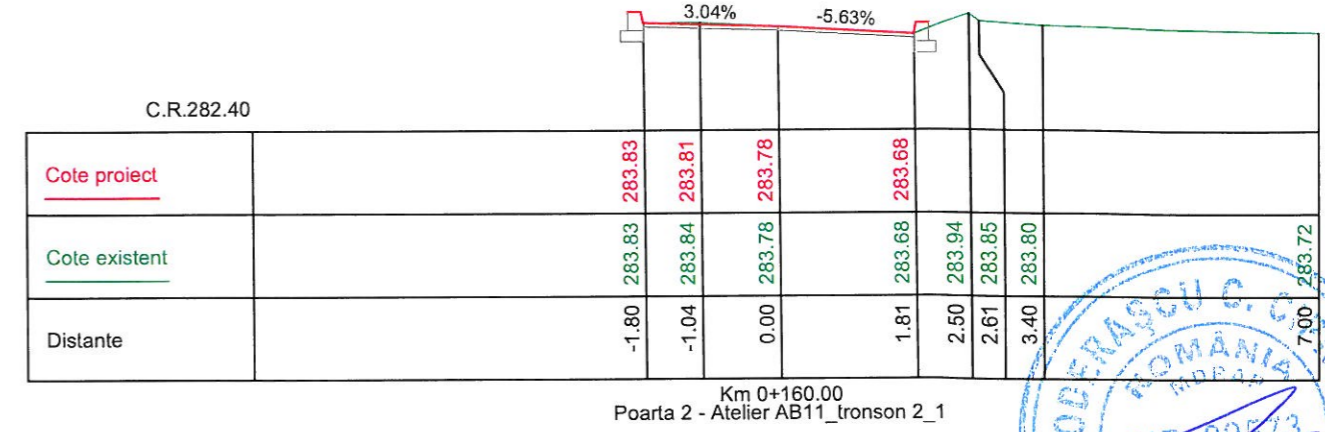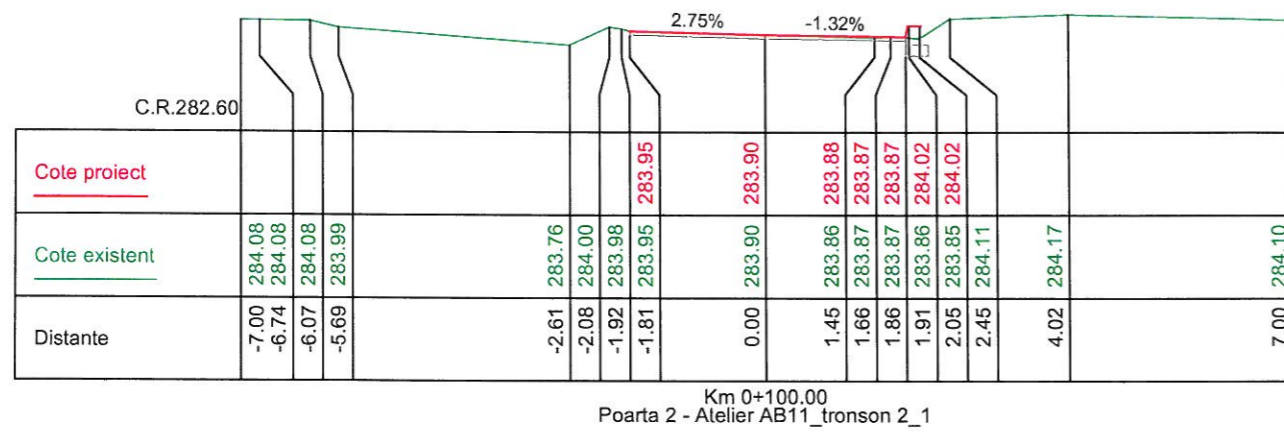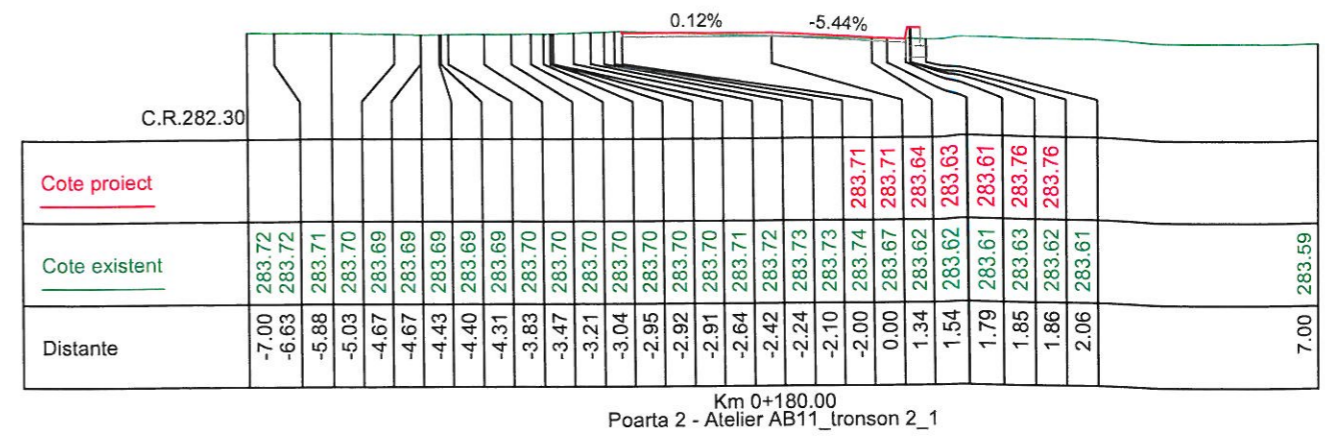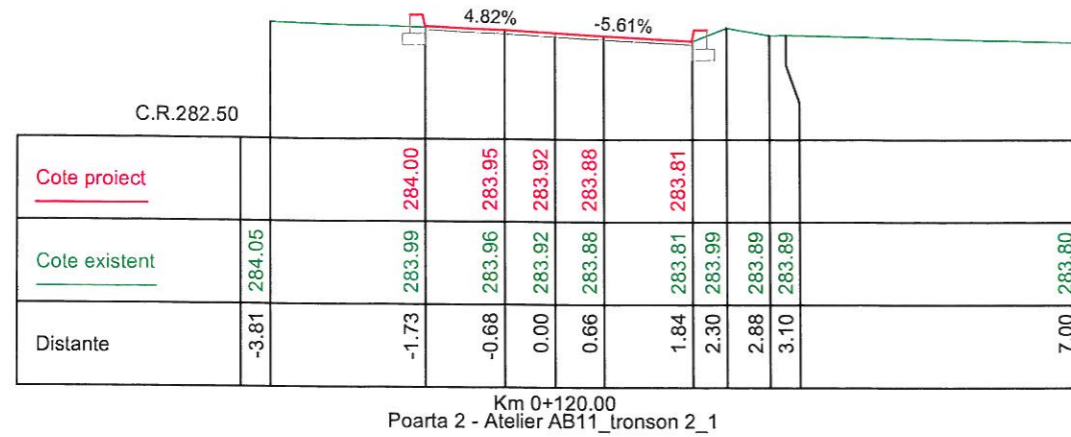

Legenda:

- Linie proiectata
- - - Linie teren existent







Nota: Categoria de importanta a lucrarii „D”- Constructii de importanta redusa – in conformitate cu HGR nr.766/1997

PROIECTANT GENERAL: <b>S.C. VISIOTEHNIK S.R.L.</b> Adresa: Str. Revolutiei, nr. 7C, Targoviste, Judetul Dambovita, Romania Tel: 0729 308 257, Fax: +40-345 100 154		M1			
PROIECTAT	Ing. Silviu BALMUS	Modif	Data	PROIECTAT	VERIFICAT
VERIFICAT	Ing. Silviu BALMUS	Verificator			
SEF PROIECT	Ing. Nicolae APOSTOL	TITLU PROIECT	Reabilitare drumuri uzinale din Uzina de Produse Speciale Dragomiresti		
APROBAT	Ing. Nicolae APOSTOL	TITLU ACTIUNE	LUCRARI DE DRUM		
DATA: 10/2019	SCARA: 1:100	PLANSA	PROFILURI TRANSVERSALE CURENTE DRUMURI UZINALE (POARTA 2 - ATELIER AB11) ETAPA 3, TRONSON 2_1		
		FAZA PROIECT	NUMAR PROIECT	NUMAR PLANSA	
		P.T.	.....	PTC-07	



# PROFILURI TRANSVERSALE CURENTE

Scara 1:100

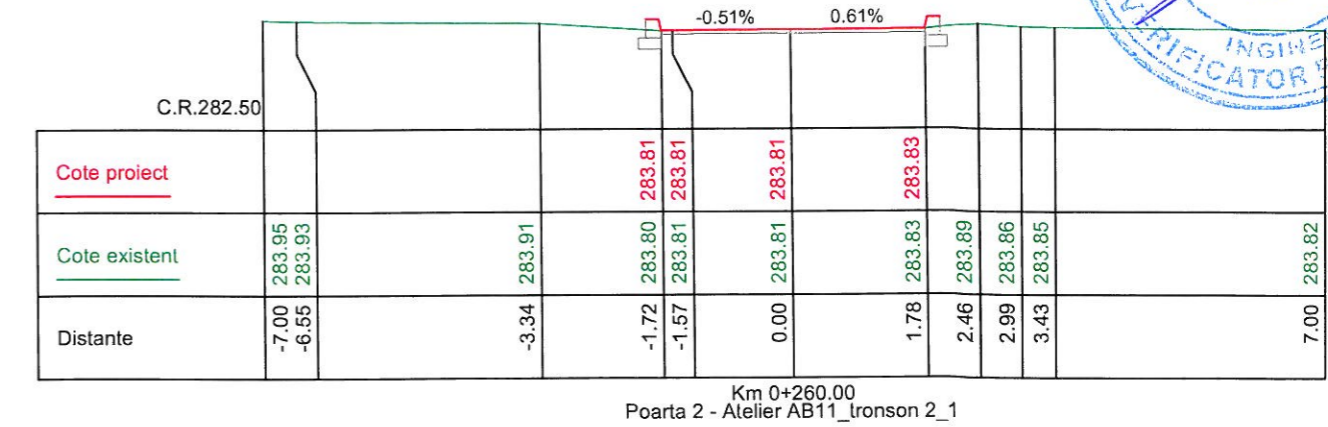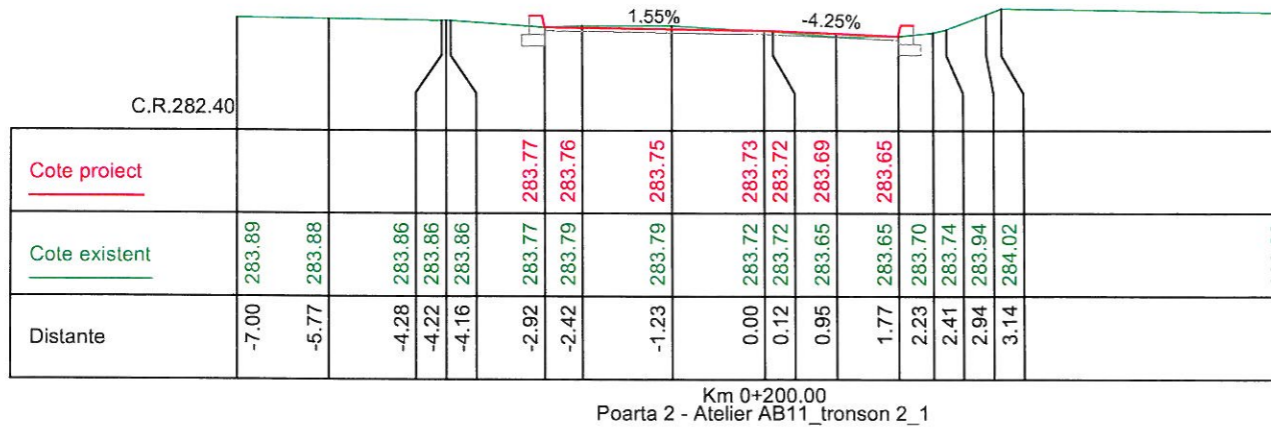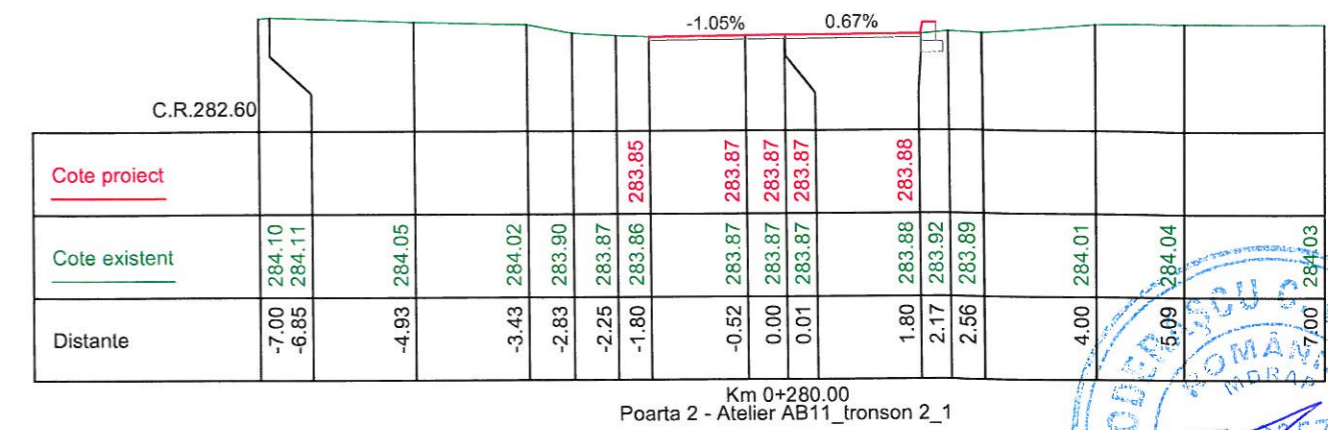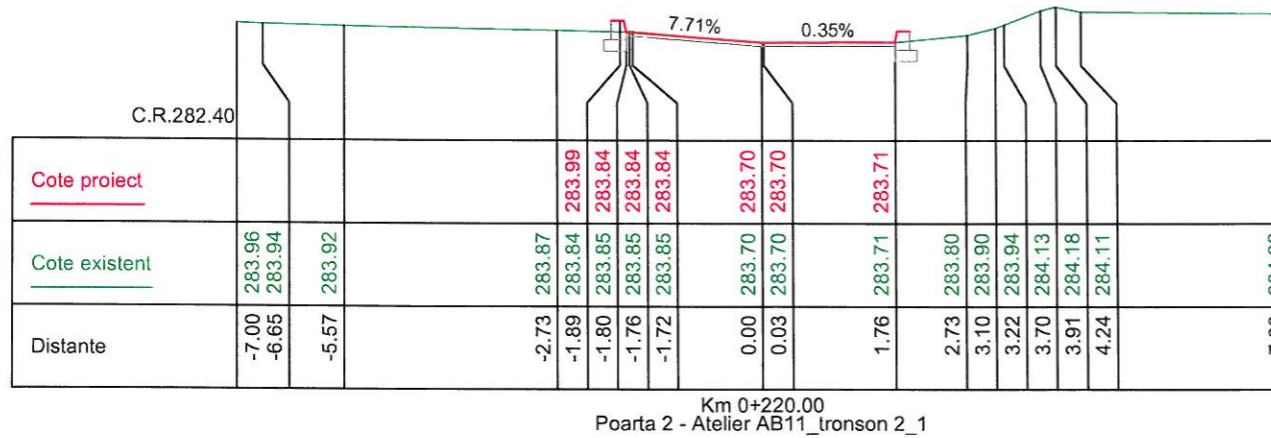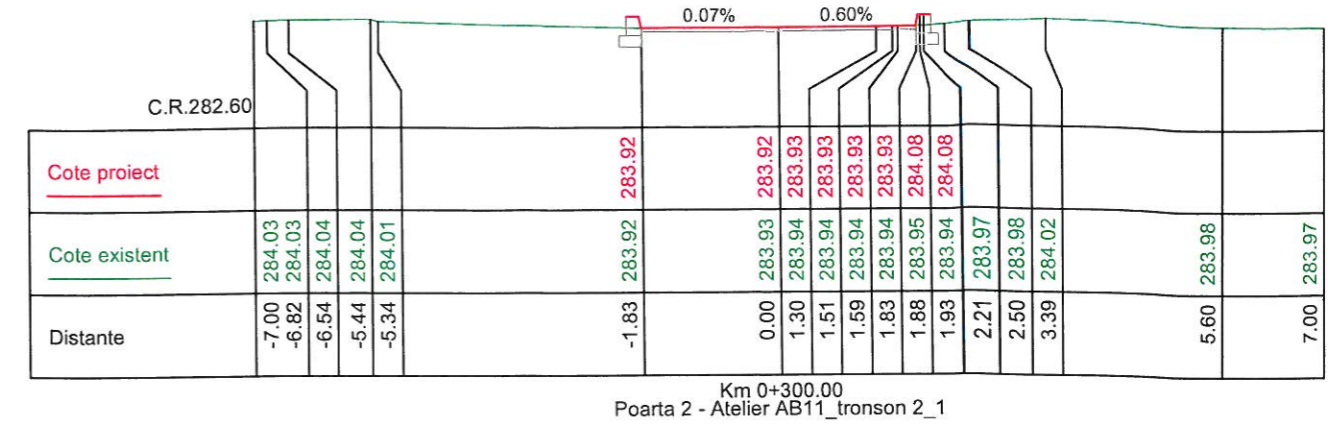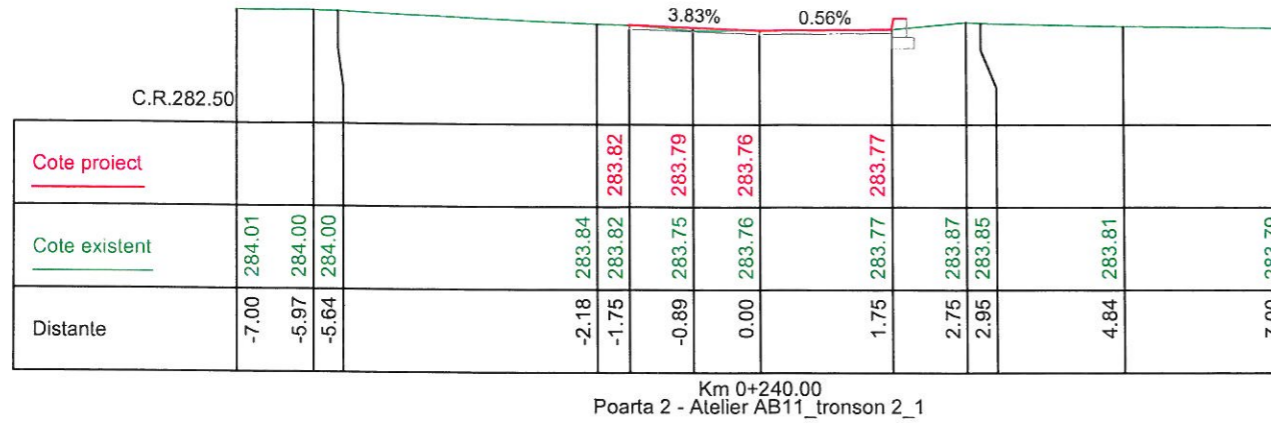








Legenda:  
 ———— Linie proiectata  
 - - - - - Linie teren existent

Nota: Categoria de importanta a lucrării „D”- Constructii de importanta redusa – in conformitate cu HGR nr.766/1997

PROIECTANT GENERAL: <b>S.C. VISIOTEHNIK S.R.L.</b> Adresa: Str. Revolutiei, nr. 7C, Targoviste, judetul Dambovita, Romania Tel: 0729.308.257; Fax: +40-345.100.157		M1			
	Verificator	Modif	Data	PROIECTAT	VERIFICAT
BENEFICIAR: Uzina de Produse Speciale Dragomiresti Adresa: Str. Intrarea Dumbrava, Judetul Dambovita, Romania		TITLU PROIECT <b>Reabilitare drumuri uzinale din Uzina de Produse Speciale Dragomiresti</b>			
PROIECTAT	Ing. Silviu BALMUS	SEMNATURA		TITLU ACTIUNE	
VERIFICAT	Ing. Silviu BALMUS	SEMNATURA		LUCRARI DE DRUM	
SEF PROIECT	Ing. Nicolae APOSTOL	SEMNATURA		PLANSA	
APROBAT	Ing. Nicolae APOSTOL	SEMNATURA		TITLU ACTIUNE	
DATA: 10/2019      SCARA: 1:100		FAZA PROIECT		NUMAR PROIECT	NUMAR PLANSA
		P.T.		.....	PTC-08

# PROFILURI TRANSVERSALE CURENTE

Scara 1:100

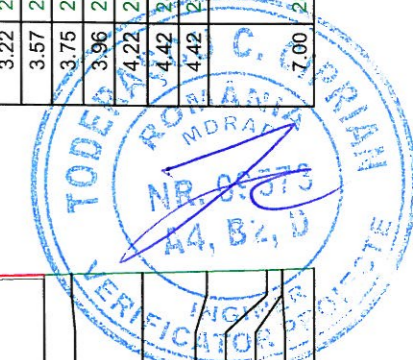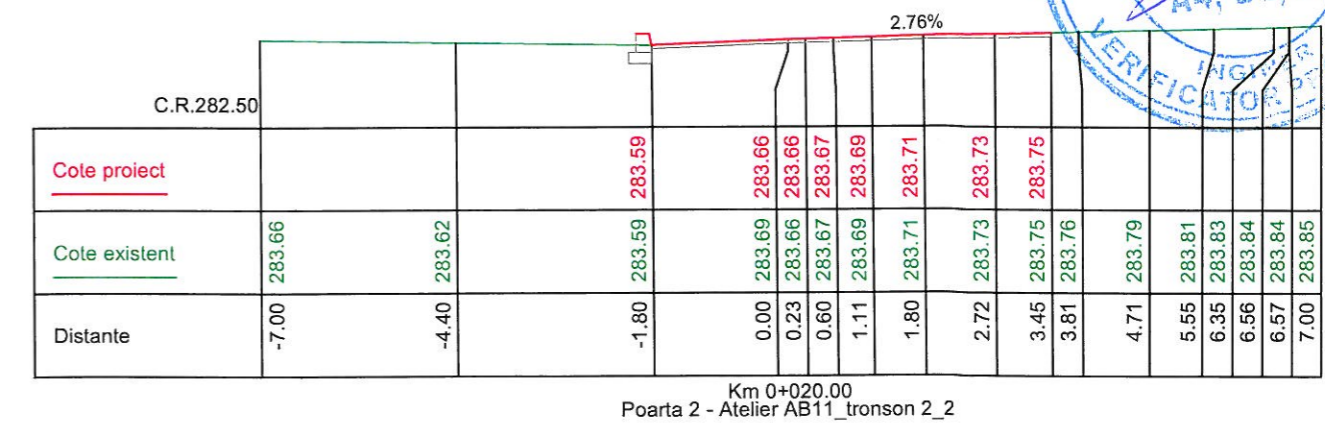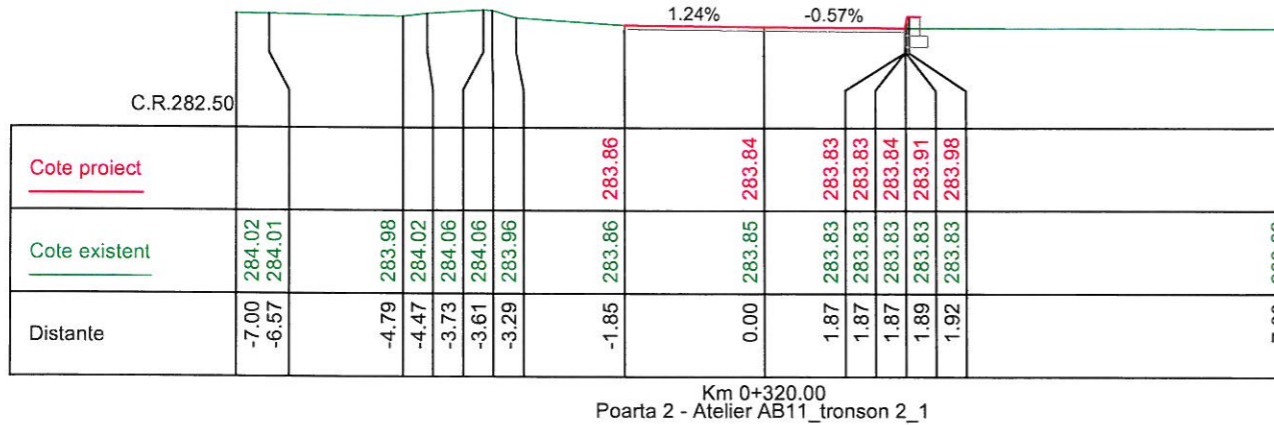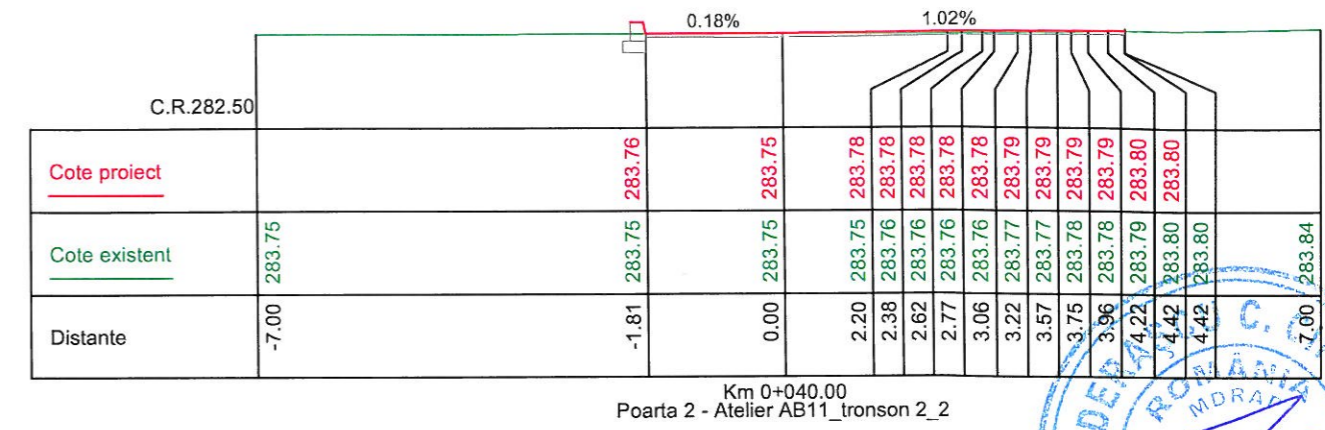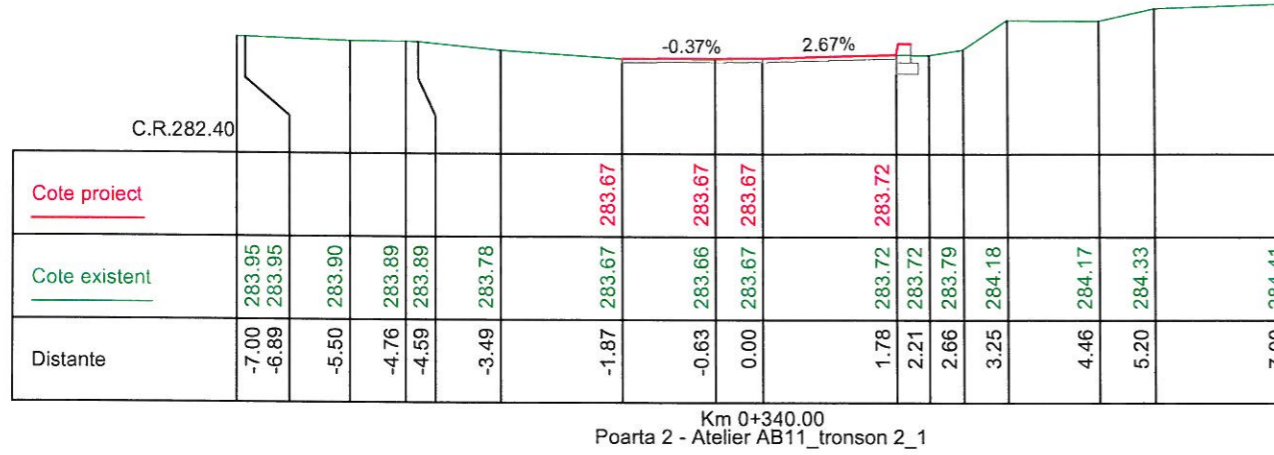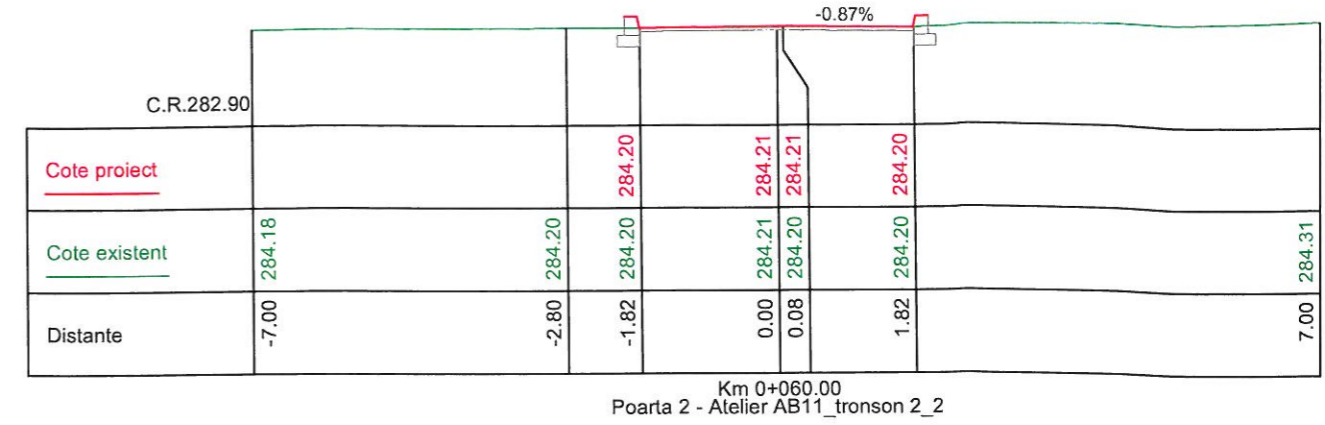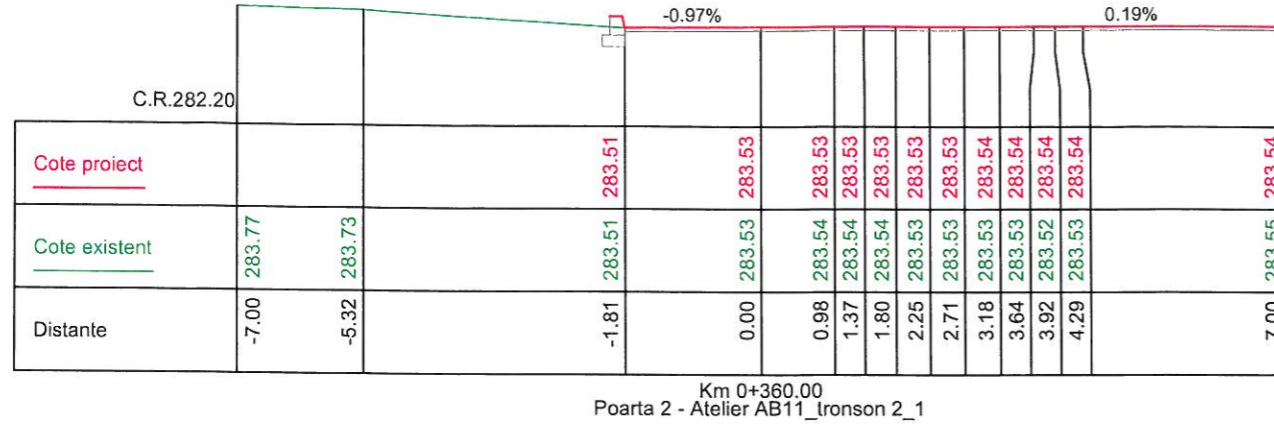

Legenda:

———— Linie proiectata


- - - - - Linie teren existent

Nota: Categoria de importanta a lucrarii „D”- Constructii de importanta redusa – in conformitate cu HGR nr.766/1997


PROIECTANT GENERAL:		M1			
<b>S.C. VISIOTEHNIC S.R.L.</b>		Modif	Data	PROIECTAT	VERIFICAT
Adresa: Str. Revolutiei, nr. 7C, Targoviste, Judetul Dambrova, Romania		Verificator			
Tel: 0729 308 257; Fax: +40-345 100 157		TITLU PROIECT			
BENEFICIAR:		<b>Reabilitare drumuri uzinale din Uzina de Produse Speciale Dragomiresti</b>			
Uzina de Produse Speciale Dragomiresti		TITLU ACTIUNE			
Adresa: Str. Intrarea Dumbrava, Judetul Dambrova, Romania		LUCRARI DE DRUM			
PROIECTAT	Ing. Silviu BALMUS	PROFILURI TRANSVERSALE CURENTE			
VERIFICAT	Ing. Silviu BALMUS	DRUMURI UZINALE (POARTA 2 - ATELIER AB11)			
SEF PROIECT	Ing. Nicolae APOSTOL	ETAPA 3, TRONSON 2_1, RONSON 2_2			
APROBAT	Ing. Nicolae APOSTOL	FAZA PROIECT		NUMAR PROIECT	NUMAR PLANSA
DATA:	10/2019	P.T.		.....	PTC-09
SCARA:	1:100				

# PROFILURI TRANSVERSALE CURENTE


Scara 1:100

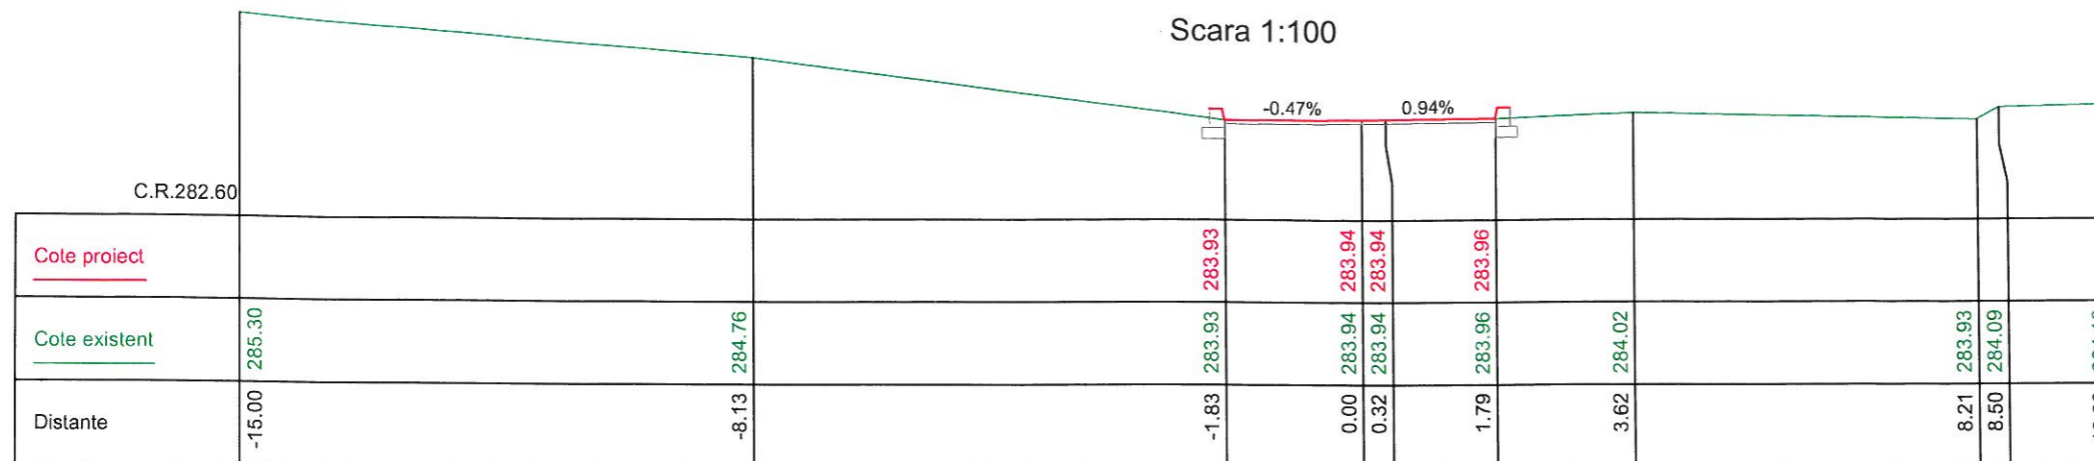

Km 0+060.00  
Poarta 2 - Atelier AB11\_tronson 2\_3

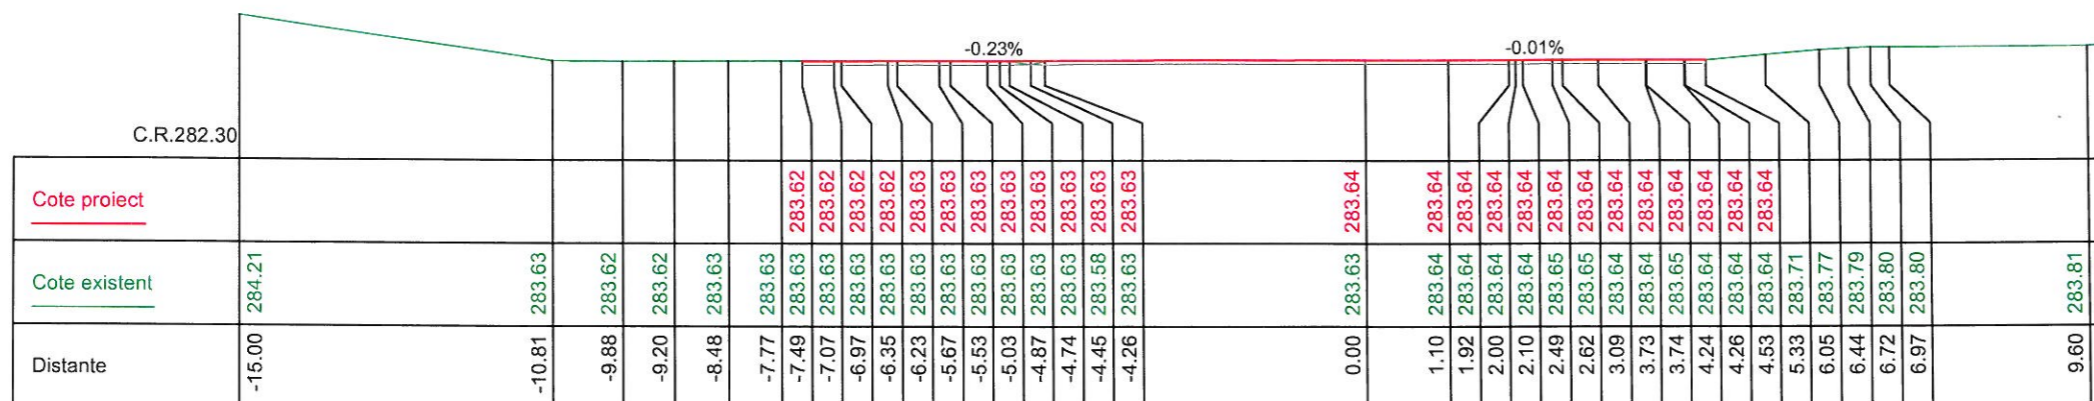

Km 0+040.00  
Poarta 2 - Atelier AB11\_tronson 2\_3

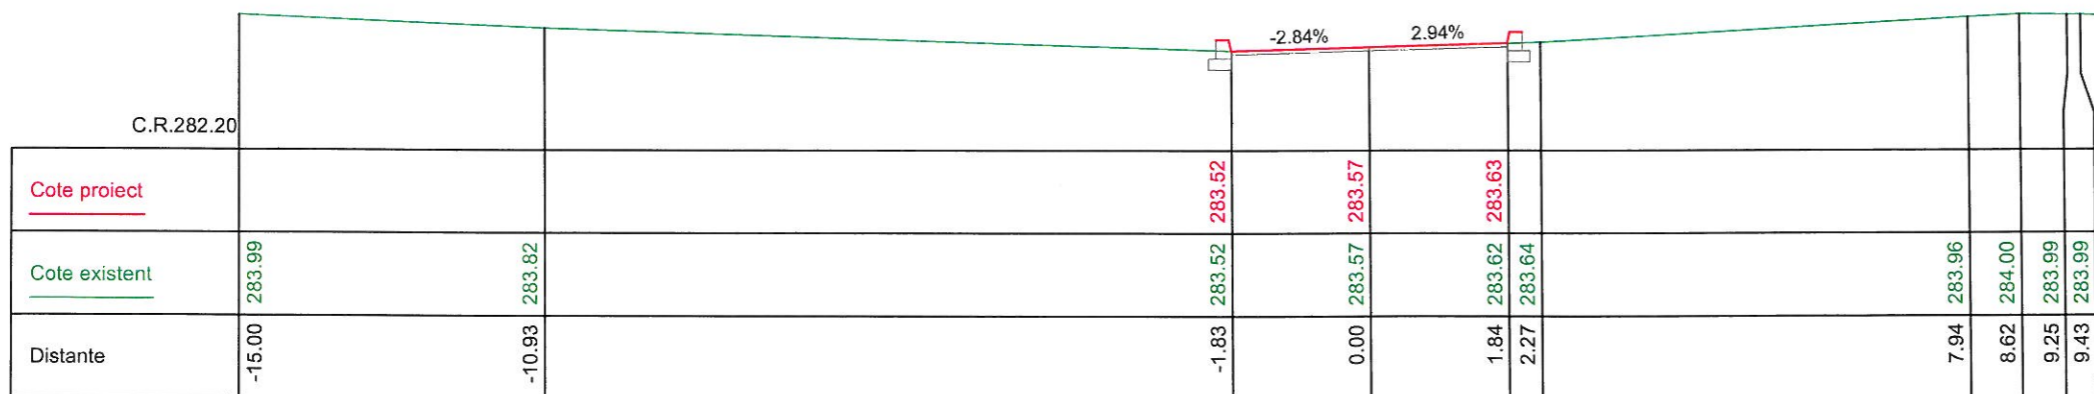

Km 0+020.00  
Poarta 2 - Atelier AB11\_tronson 2\_3



Legenda:


- Linie proiectata
- - - Linie teren existent

Nota: Categoria de importanta a lucrarii „D”- Constructii de importanta redusa – in conformitate cu HGR nr.766/1997


<b>PROIECTANT GENERAL:</b> <b>S.C. VISIOTEHNIK S.R.L.</b> Adresa: Str. Revolutiei, nr. 7C, Targoviste, judetul Dambovita, Romania Tel: 0729 308.257; Fax: +40-345 100.157		M1 Modif Data Verificator	PROIECTAT VERIFICAT SEF PROIECT
<b>BENEFICIAR:</b> Uzina de Produse Speciale Dragomiresti Adresa: Str. Intrarea Dumbrava, Judetul Dambovita, Romania		TITLU PROIECT PLANSA	Reabilitare drumuri uzinale din Uzina de Produse Speciale Dragomiresti LUCRARI DE DRUM PROFILURI TRANSVERSALE CURENTE DRUMURI UZINALE (POARTA 2 - ATELIER AB11) ETAPA 3, TRONSON 2_3
PROIECTAT VERIFICAT SEF PROIECT APROBAT	NUME Ing. Silviu BALMUS Ing. Silviu BALMUS Ing. Nicolae APOSTOL Ing. Nicolae APOSTOL	SEMNATURA 	FAZA PROIECT P.T. NUMAR PROIECT ..... NUMAR PLANSA PTC-10
DATA: 10/2019	SCARA: 1/100		

# PROFILURI TRANSVERSALE CURENTE


Scara 1:100

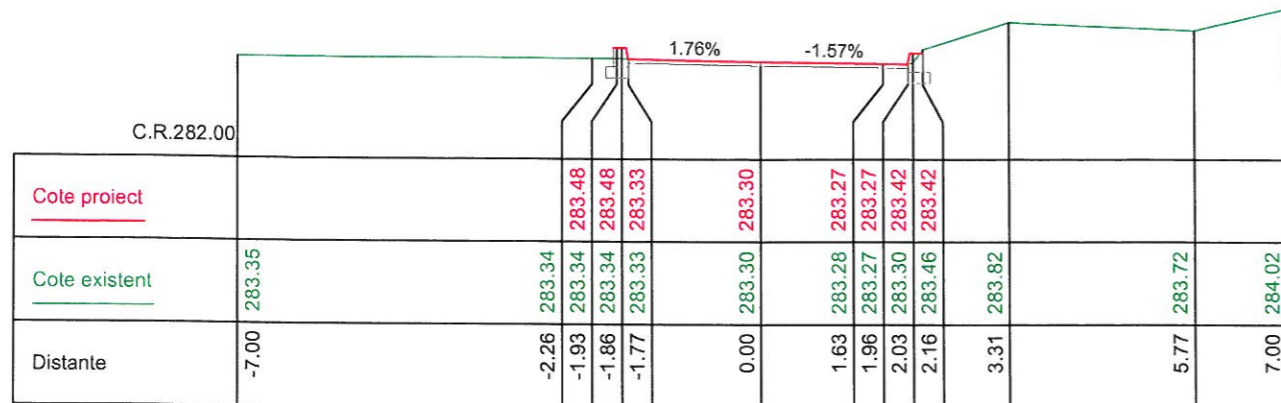


Km 0+060.00  
Poarta 2 - Atelier AB11\_tronson 2\_4

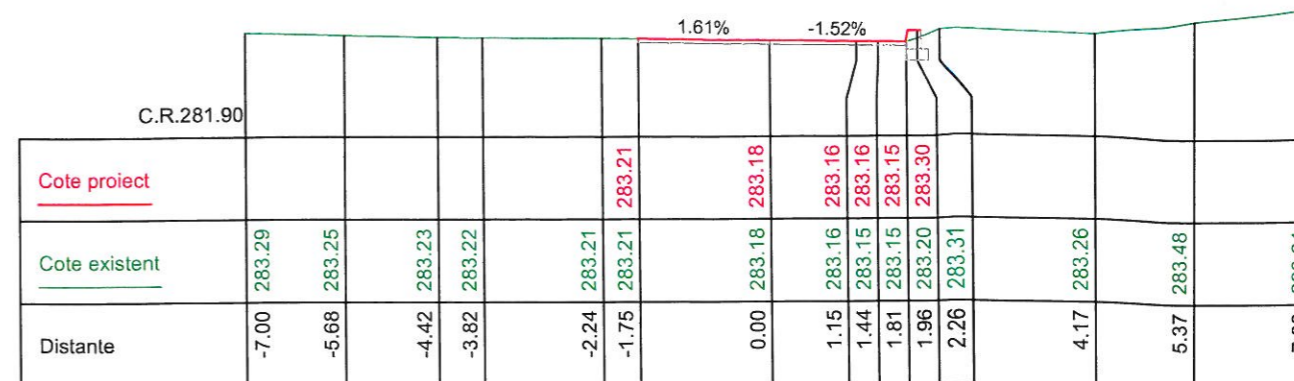


Km 0+120.00  
Poarta 2 - Atelier AB11\_tronson 2\_4

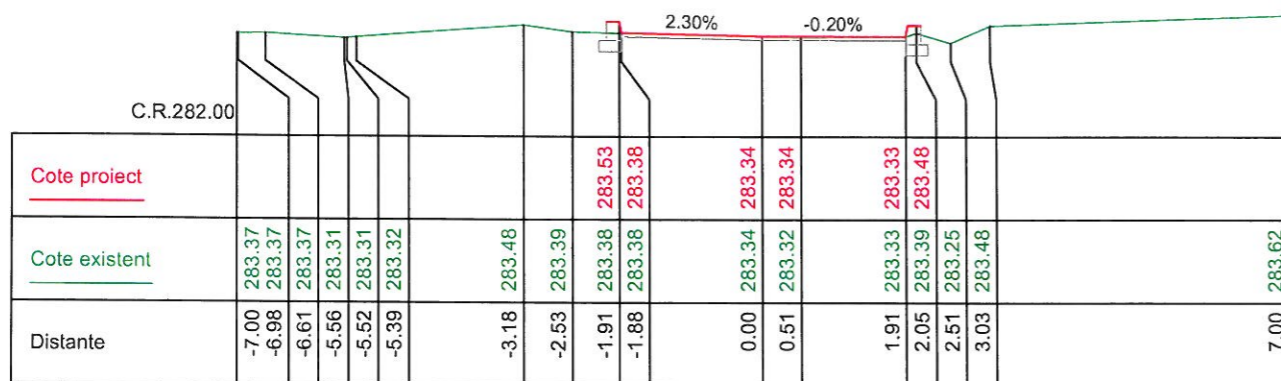


Km 0+040.00  
Poarta 2 - Atelier AB11\_tronson 2\_4

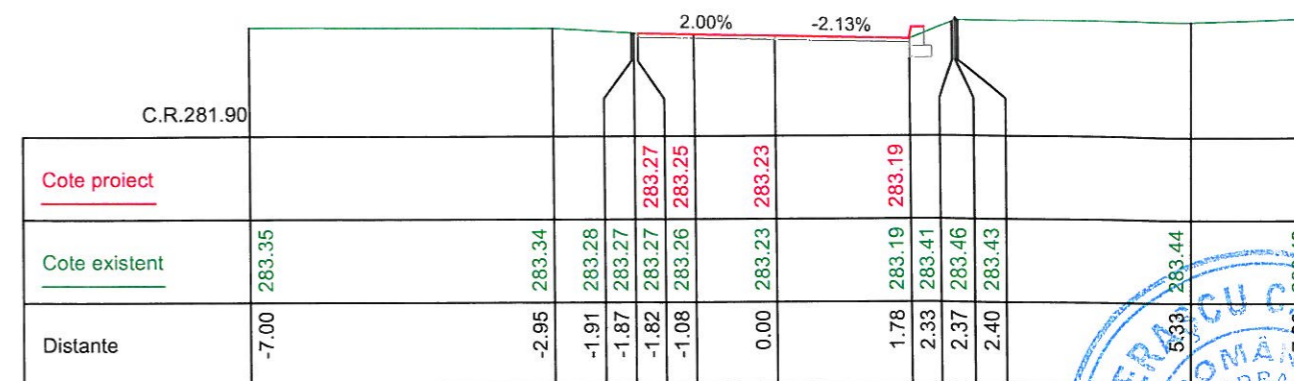


Km 0+100.00  
Poarta 2 - Atelier AB11\_tronson 2\_4

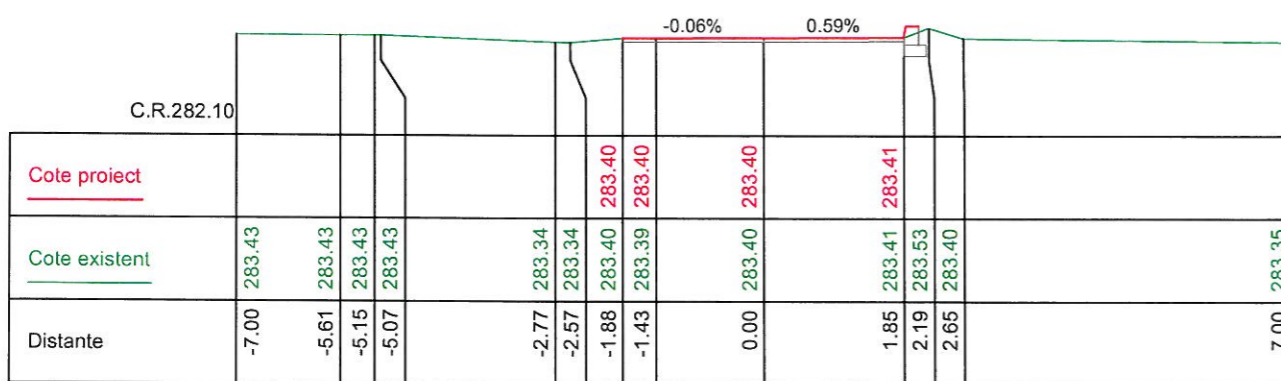

Km 0+020.00  
Poarta 2 - Atelier AB11\_tronson 2\_4

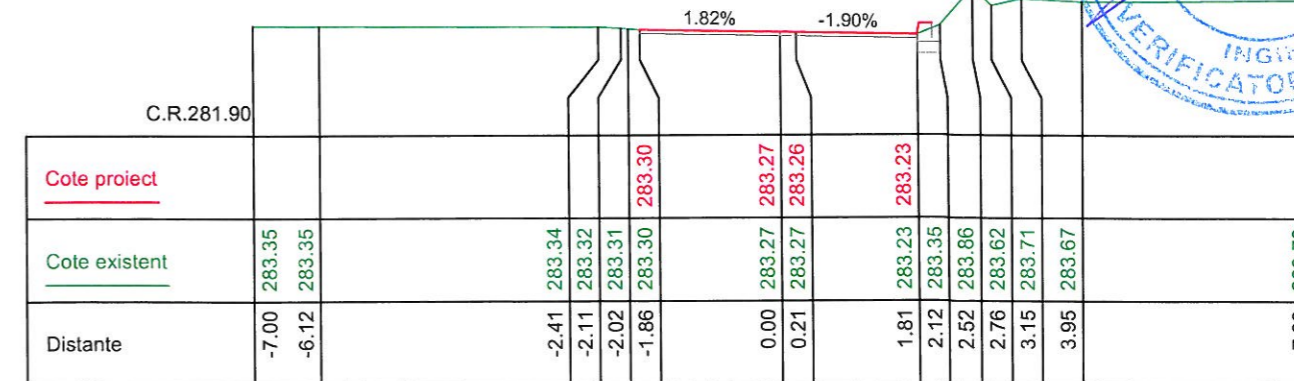

Km 0+080.00  
Poarta 2 - Atelier AB11\_tronson 2\_4

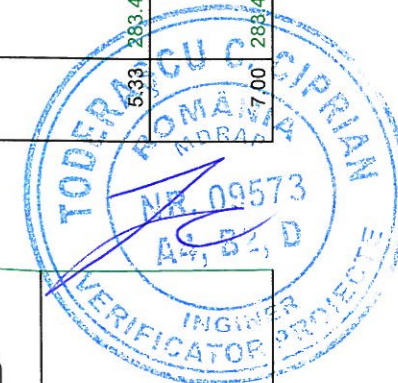

Legenda:








- Linie proiectata
- - - Linie teren existent

Nota: Categoria de importanta a lucrării „D”- Constructii de importanta redusa – in conformitate cu HGR nr.766/1997

<b>PROIECTANT GENERAL:</b> <b>S.C. VISIOTEHNIK S.R.L.</b> Adresa: Str. Revolutiei, nr. 7C, Targoviste, judetul Dambovita, Romania Tel: 0729.308.257, Fax: +40-345.100.157		M1			
<b>BENEFICIAR:</b> <b>Uzina de Produse Speciale Dragomiresti</b> Adresa: Str. Intrarea Dumbrava, Judetul Dambovita, Romania		Modif	Data	PROIECTAT	VERIFICAT
		Verificator			
		TITLU PROIECT	Reabilitare drumuri uzinale din Uzina de Produse Speciale Dragomiresti		
PROIECTAT	Ing. Silviu BALMUS	TITLU ACTIUNE	LUCRARI DE DRUM		
VERIFICAT	Ing. Silviu BALMUS	PLANSA	PROFILURI TRANSVERSALE CURENTE DRUMURI UZINALE (POARTA 2 - ATELIER AB11) ETAPA 3, TRONSON 2_4		
SEF PROIECT	Ing. Nicolae APOSTOL	FAZA PROIECT	NUMAR PROIECT	NUMAR PLANSA	
APROBAT	Ing. Nicolae APOSTOL	P.T.	.....	PTC-11	
DATA: 10/2019	SCARA: 1:100				

# PROFILURI TRANSVERSALE CURENTE

Scara 1:100

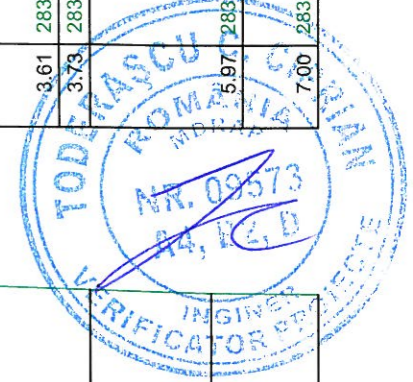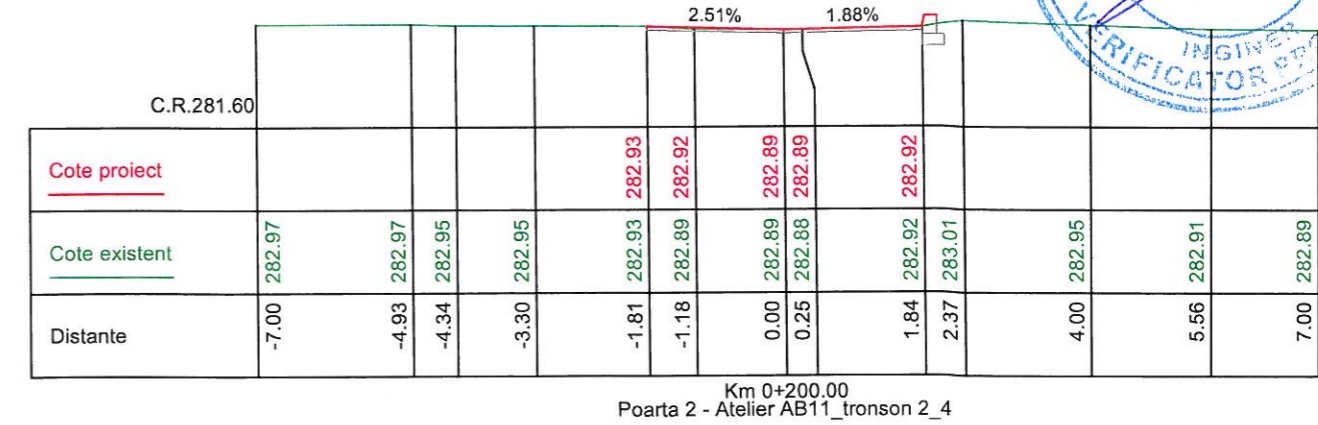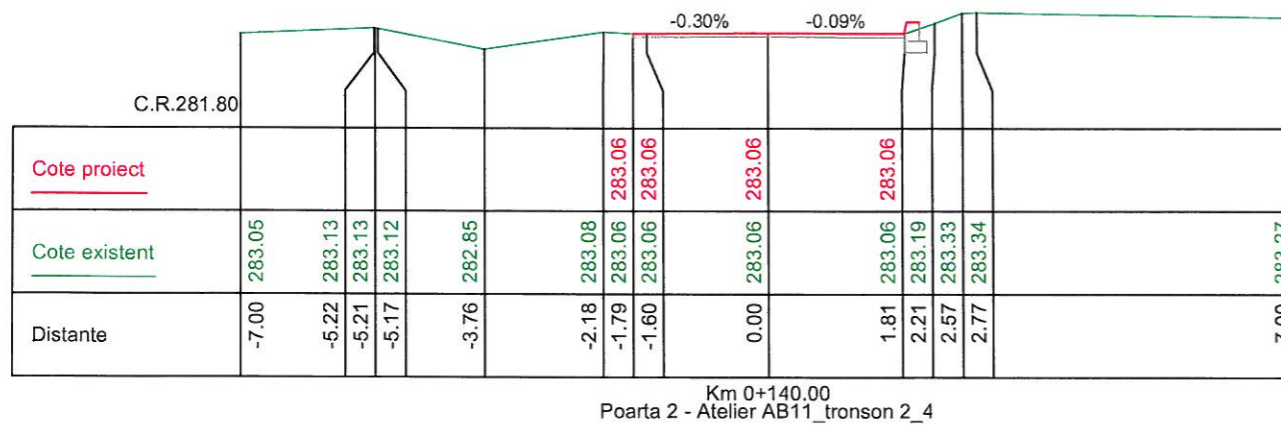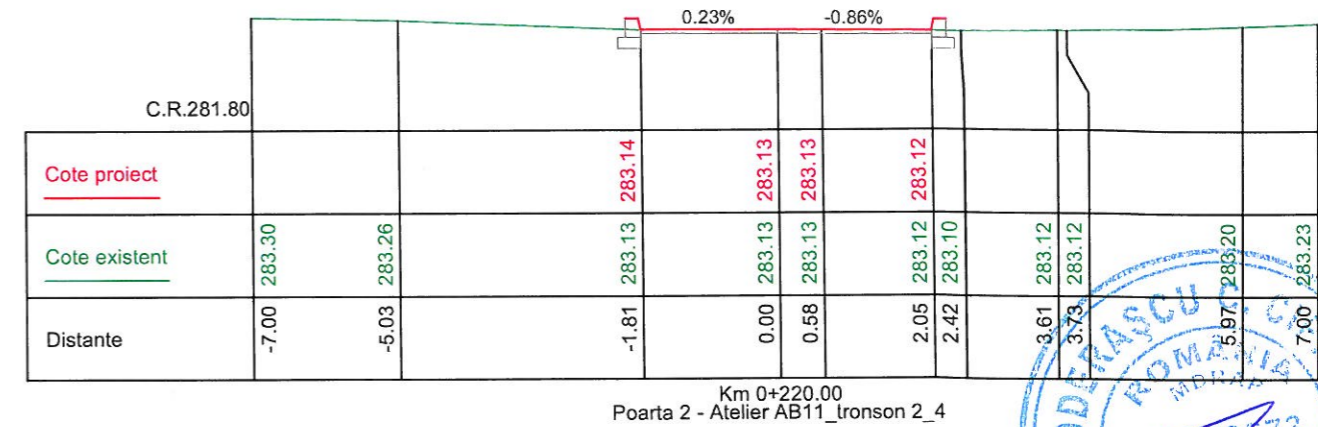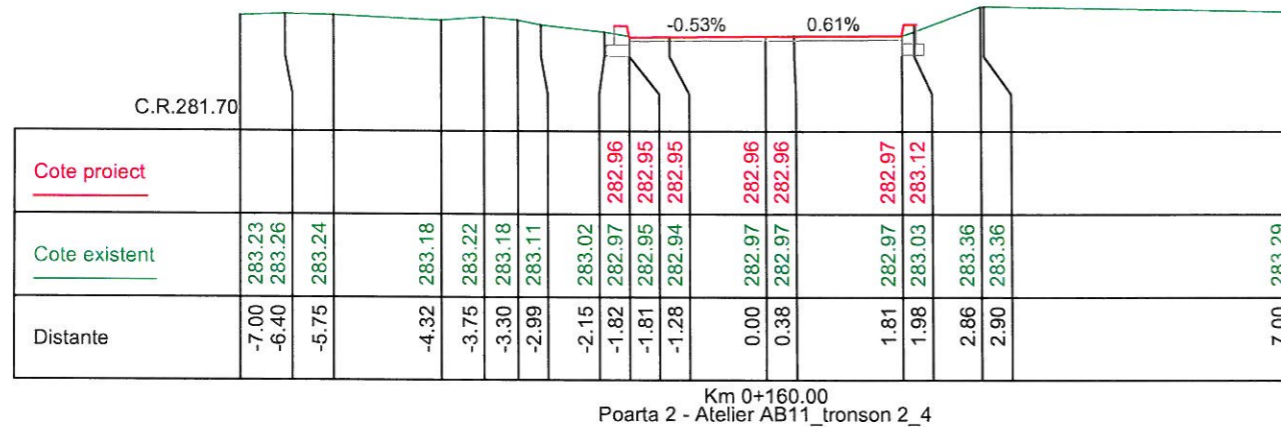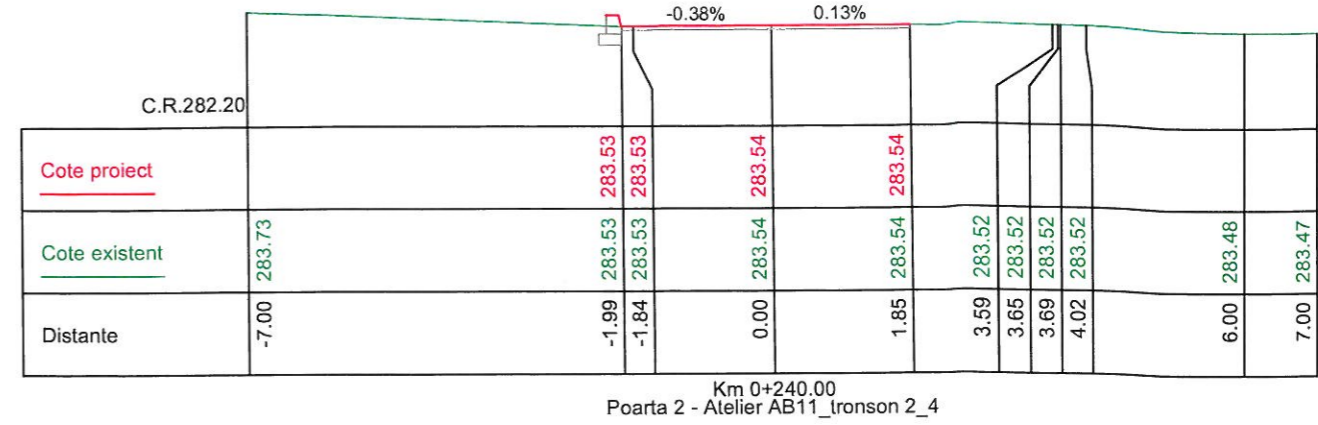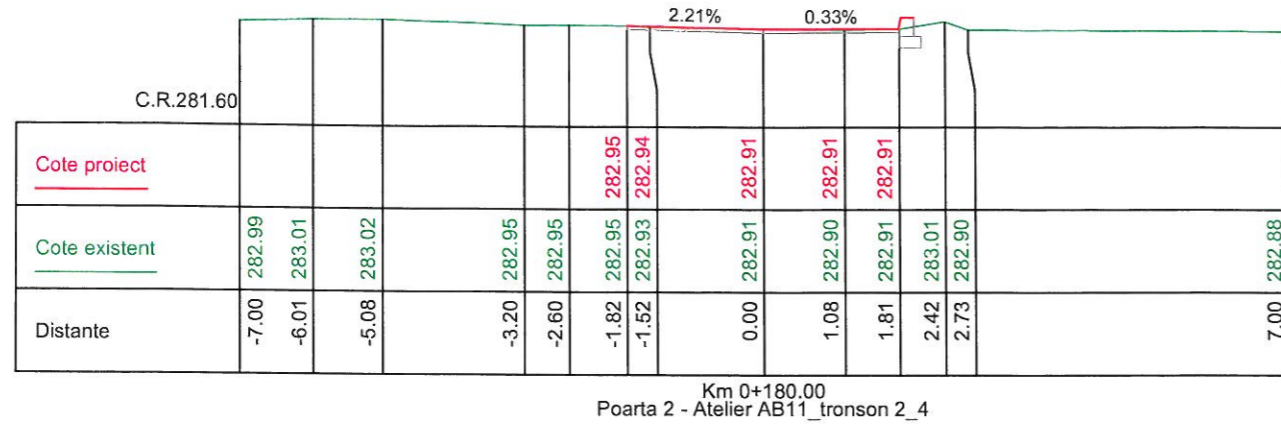


Legenda:  
 Linie proiectata  
 Linie teren existent

Nota: Categoria de importanta a lucrarii „D” - Constructii de importanta redusa – in conformitate cu HGR nr.766/1997


PROIECTANT GENERAL: <b>S.C. VISIOTEHNIK S.R.L.</b> Adresa: Str. Revolutiei, nr. 7C, Targoviste, Judetul Dambovitza, Romania Tel: 0729.308.257; Fax: +40-345.100.157		M1			
BENEFICIAR: Uzina de Produse Speciale Dragomiresti Adresa: Str. Intrarea Dumbrava, Judetul Dambovitza, Romania		Modif	Data	PROIECTAT	VERIFICAT
TITLU PROIECT		Reabilitare drumuri uzinale din Uzina de Produse Speciale Dragomiresti			
PROIECTAT		NUME	SEMNATURA	TITLU ACTIUNE	
VERIFICAT		Ing. Silviu BALMUS		LUCRARI DE DRUM	
SEF PROIECT		Ing. Nicolae APOSTOL		PLANSA	
APROBAT		Ing. Nicolae APOSTOL		PROFILURI TRANSVERSALE CURENTE DRUMURI UZINALE (POARTA 2 - ATELIER AB11) ETAPA 3, TRONSON 2_4	
DATA: 10/2019		SCARA: 1:100		FAZA PROIECT	NUMAR PROIECT
				P.T.	.....
					NUMAR PLANSA
					PTC-12

# PROFILURI TRANSVERSALE CURENTE


Scara 1:100

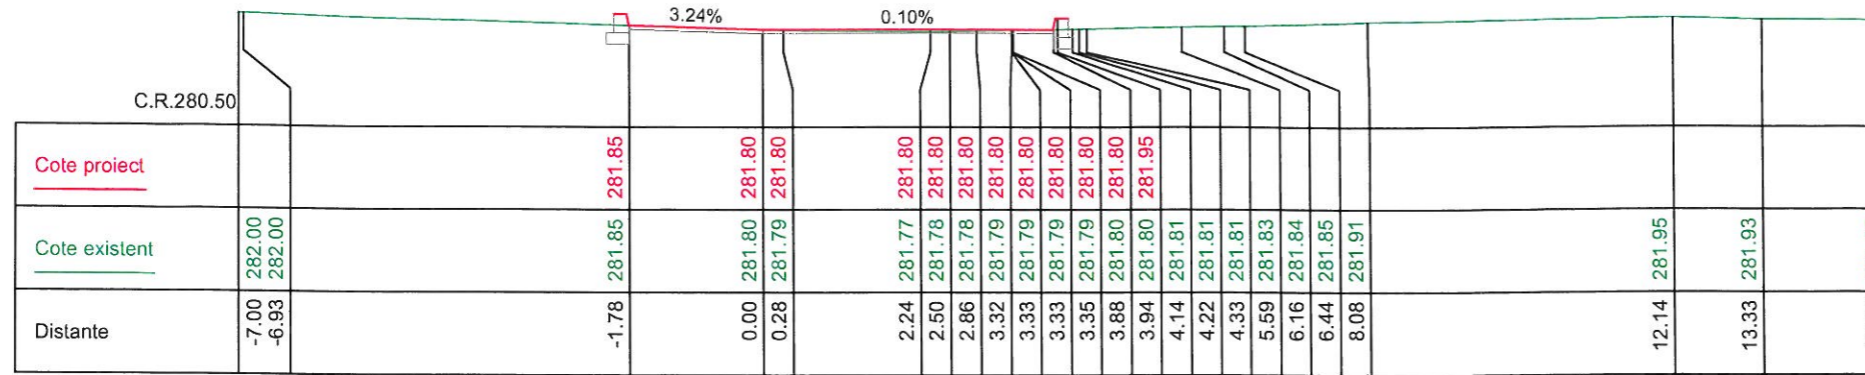

Km 0+060.00  
Parcare corp administrativ\_Etapa 5.3

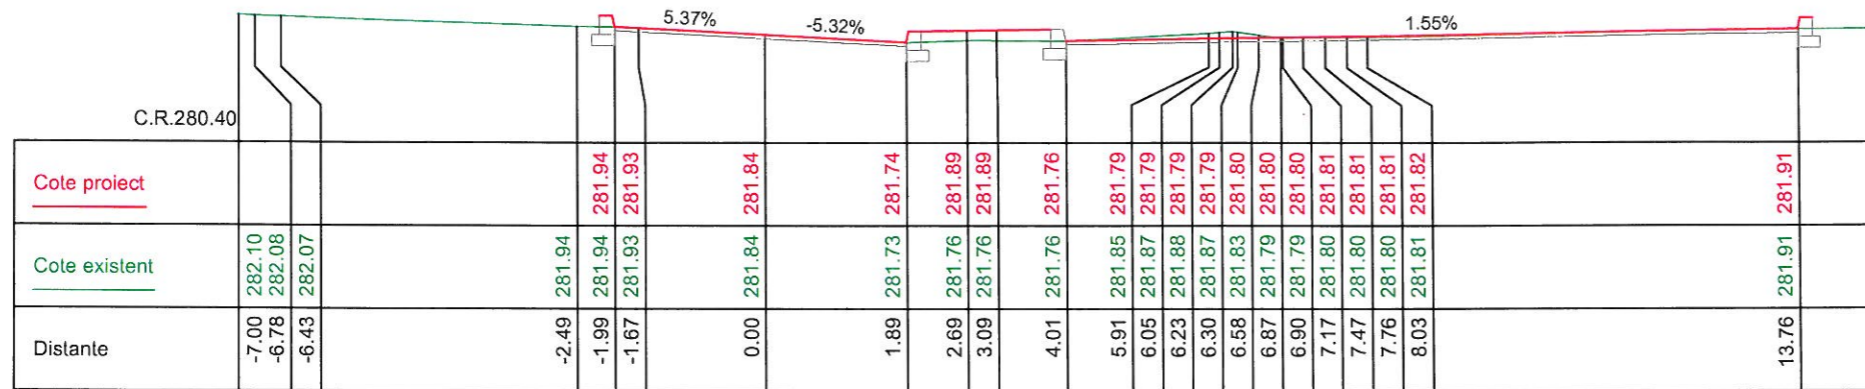

Km 0+040.00  
Parcare corp administrativ\_Etapa 5.3

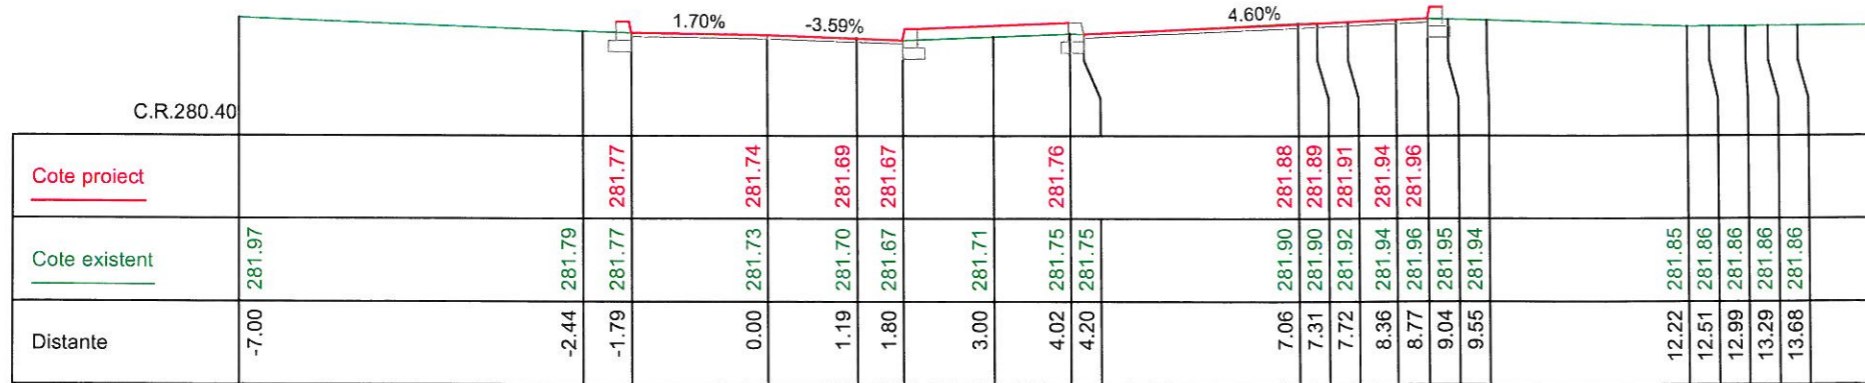

Km 0+020.00  
Parcare corp administrativ\_Etapa 5.3



Legenda:


- Linie proiectata
- - - Linie teren existent

Nota: Categoria de importanta a lucrarii „D”- Constructii de importanta redusa – in conformitate cu HGR nr.766/1997


<b>PROIECTANT GENERAL:</b> <b>S.C. VISIOTEHNIK S.R.L.</b> Adresa: Str. Revolutiei, nr. 7C, Targoviste, judetul Dambovita, Romania Tel: 0729.308.257, Fax: +40-345 100.157		M1			
PROIECTAT	Ing. Silviu BALMUS	Modif	Data	PROIECTAT	VERIFICAT
VERIFICAT	Ing. Silviu BALMUS	Verificator			SEF PROIECT
SEF PROIECT	Ing. Nicolae APOSTOL	TITLU PROIECT		Reabilitare drumuri uzinale din Uzina de Produse Speciale Dragomiresti	
APROBAT	Ing. Nicolae APOSTOL	TITLU ACTIUNE		LUCRARI DE DRUM	
DATA: 10/2019	SCARA: 1/100	PLANSA		PROFILURI TRANSVERSALE CURENTE DRUMURI UZINALE (PARCARE CORP ADMINISTRATIV) ETAPA 5.3	
		FAZA PROIECT		NUMAR PROIECT	NUMAR PLANSA
		P.T.		.....	PTC-13

# PROFILURI TRANSVERSALE CURENTE


Scara 1:100

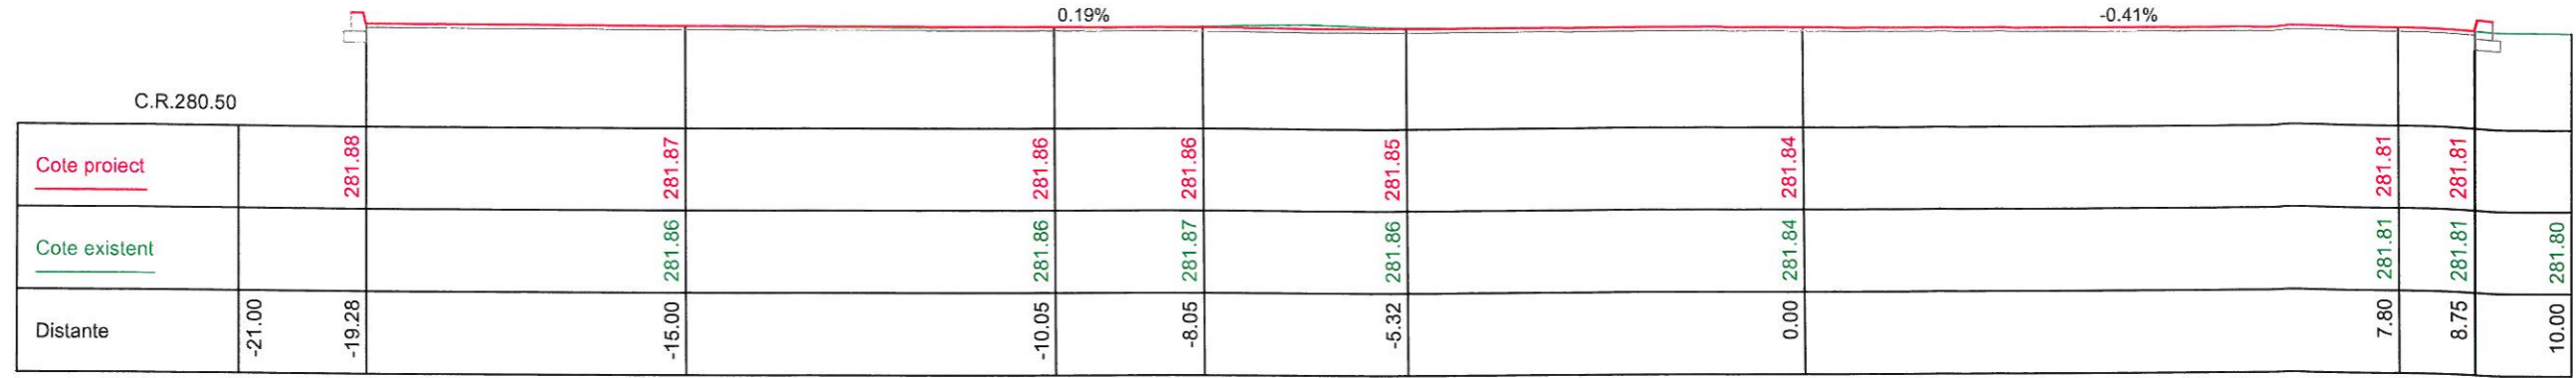

Km 0+040.00  
Parcare Etapa 5.4\_1

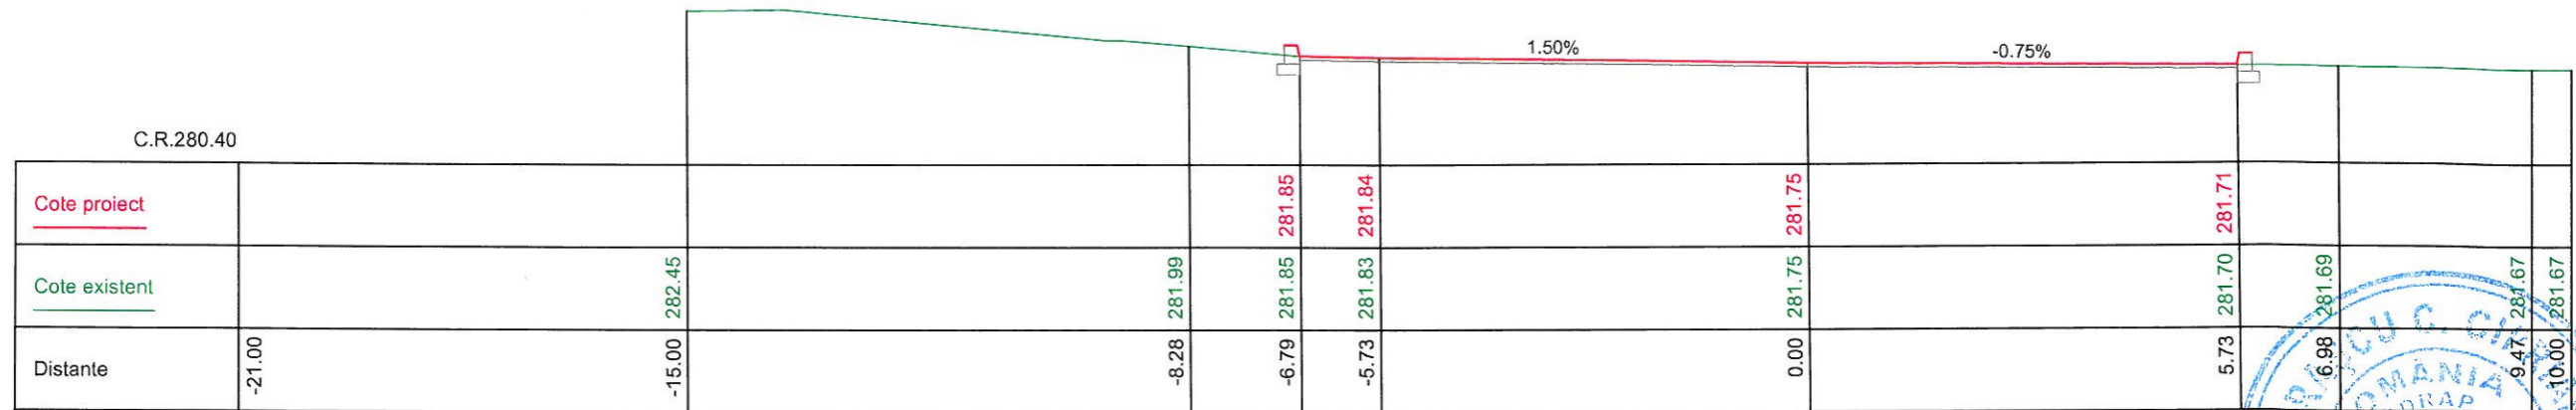

Km 0+020.00  
Parcare Etapa 5.4\_1

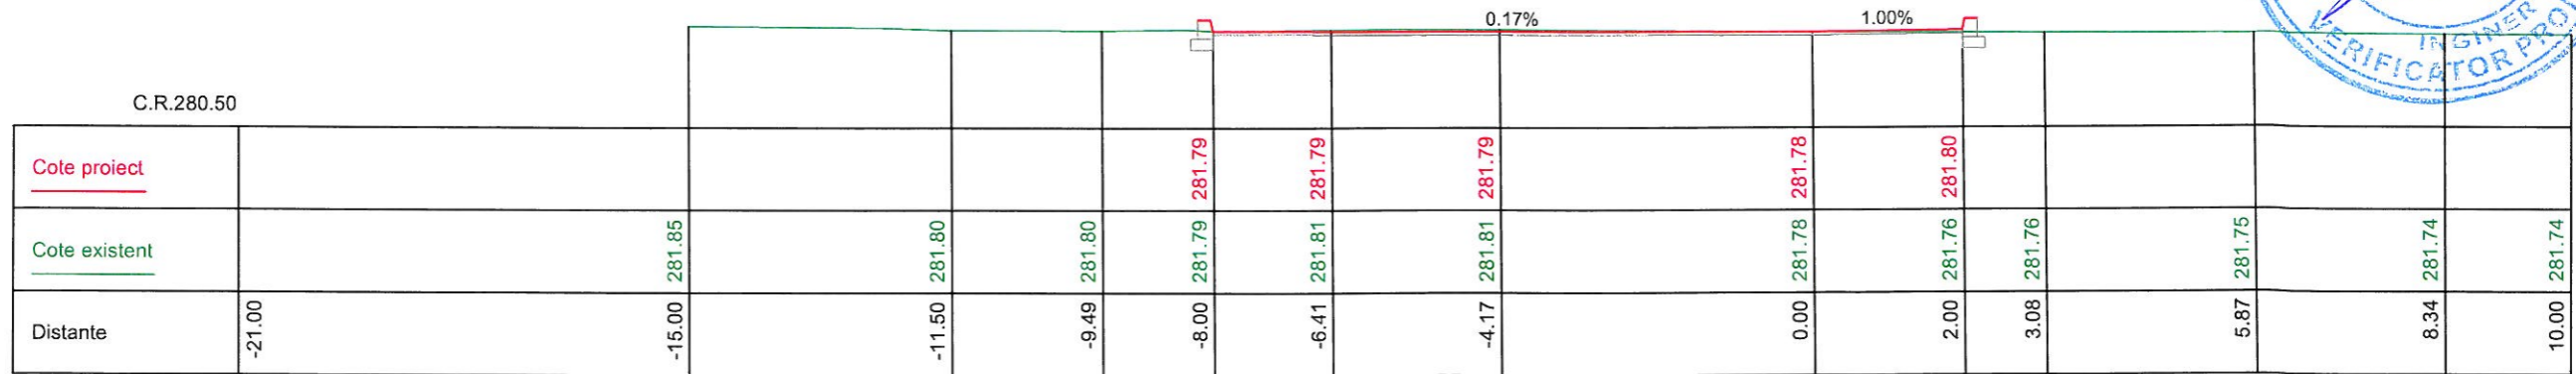

Km 0+000.00  
Parcare Etapa 5.4\_1



Legenda:


- Linie proiectata
- - - Linie teren existent

Nota: Categoria de importanta a lucrarii „D”- Constructii de importanta redusa – in conformitate cu HGR nr.766/1997


<b>PROIECTANT GENERAL:</b> <b>S.C. VISIOTEHNIK S.R.L.</b> Adresa: Str. Revoluției, nr. 7C, Târgoviște, Județul Dâmbovița, România Tel: 0729 308 257, Fax: +40-345 100 197		M1			
PROIECTAT	Ing. Silviu BALMUS	Modif	Data	PROIECTAT	VERIFICAT
VERIFICAT	Ing. Silviu BALMUS	Verificator			
SEF PROIECT	Ing. Nicolae APOSTOL	TITLU PROIECT	Reabilitare drumuri uzinale din Uzina de Produse Speciale Dragomiresti		
APROBAT	Ing. Nicolae APOSTOL	TITLU ACTIUNE	LUCRARI DE DRUM		
DATA: 10/2019	SCARA: 1:100	PLANSA	PROFILURI TRANSVERSALE CURENTE DRUMURI UZINALE (PARCARE) ETAPA 5.4_1		
		FAZA PROIECT	NUMAR PROIECT	NUMAR PLANSA	
		P.T.	.....	PTC-14	

# PROFILURI TRANSVERSALE CURENTE


Scara 1:100

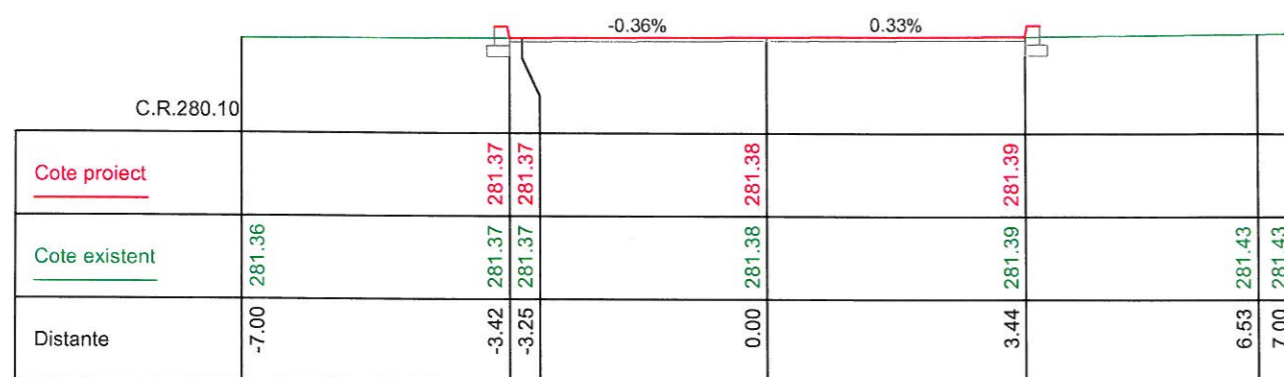


Km 0+040.00  
Parcare Etapa 5.4\_2

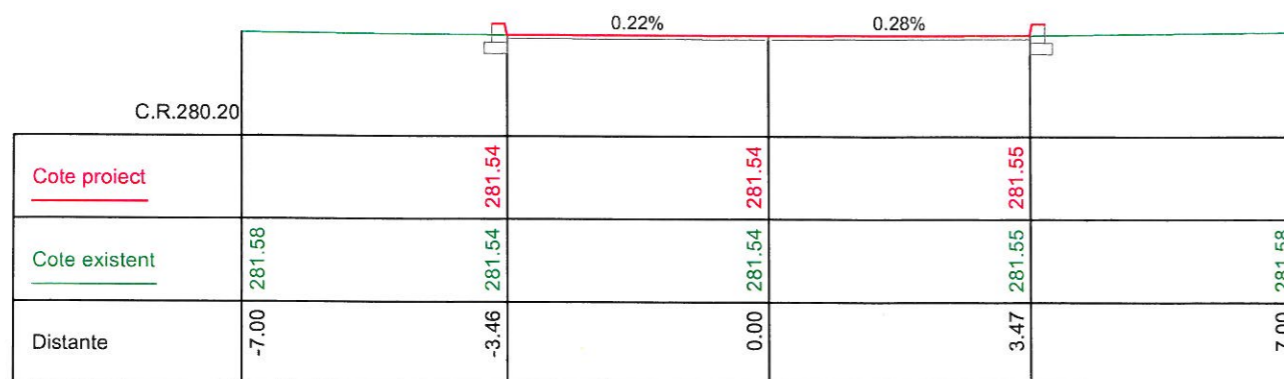


Km 0+020.00  
Parcare Etapa 5.4\_2

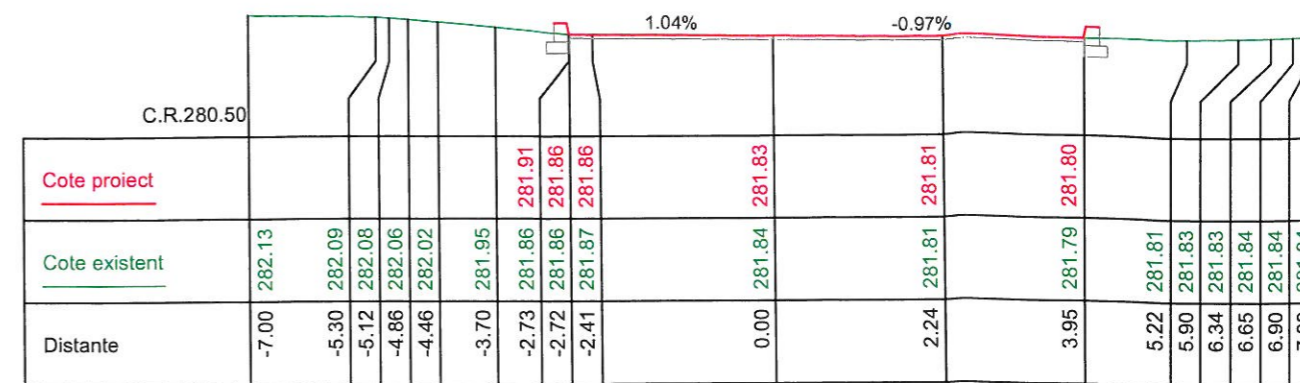


Km 0+060.00  
Sectia mecanica Etapa 5.1

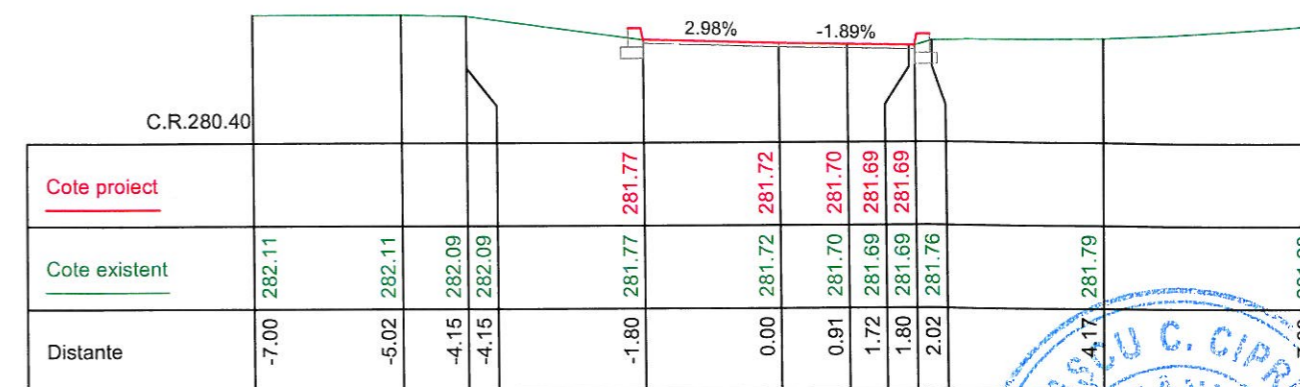

Km 0+040.00  
Sectia mecanica Etapa 5.1

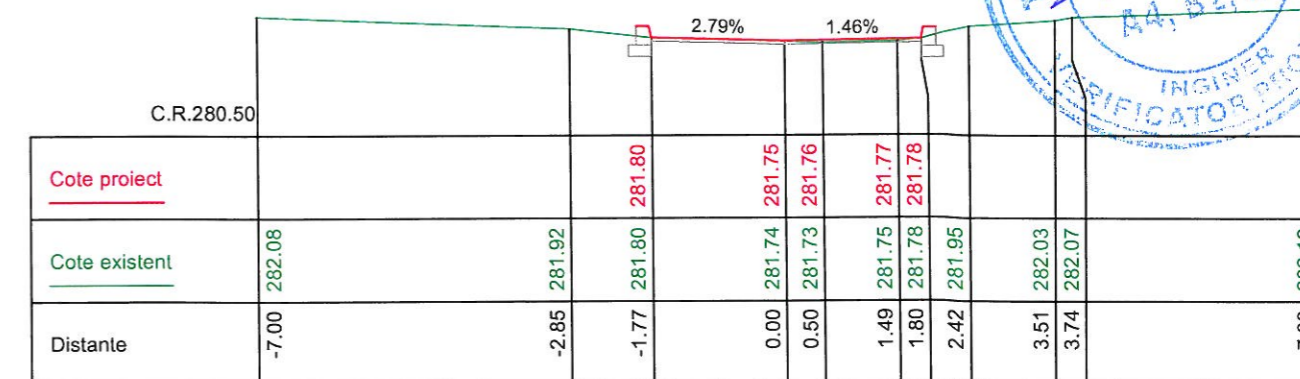

Km 0+020.00  
Sectia mecanica Etapa 5.1

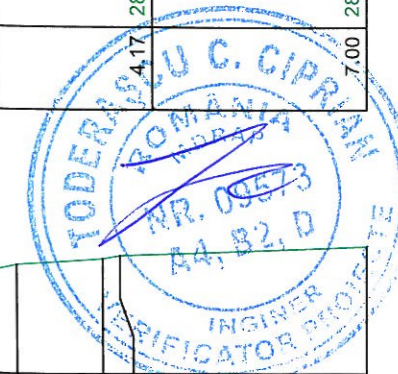

Legenda:

- Linie proiectata
- - - Linie teren existent


Nota: Categoria de importanta a lucrarii „D”- Constructii de importanta redusa – in conformitate cu HGR nr.766/1997

<b>PROIECTANT GENERAL:</b> <b>S.C. VISIOTEHNIK S.R.L.</b> Adresa: Str. Revolutiei, nr. 7C, Targoviste, Judetul Dambovita, Romania Tel: 0729 308 257; Fax: +40-345-100 183		M1		
<b>BENEFICIAR:</b> Uzina de Produse Speciale Dragomiresti Adresa: Str. Intrarea Dumbrava, Judetul Dambovita, Romania		Modif	Data	PROIECTAT
		VERIFICAT		
		SEF PROIECT		
		TITLU PROIECT		
		Reabilitare drumuri uzinale din Uzina de Produse Speciale Dragomiresti		
		TITLU ACTIUNE		
		LUCRARI DE DRUM		
		PLANSA		
		PROFILURI TRANSVERSALE CURENTE		
		DRUMURI UZINALE (PARCARE) ETAPA 5.4_2		
		DRUMURI UZINALE (SECTIA MECANICA) ETAPA 5.1		
APROBAT		FAZA PROIECT		NUMAR PROIECT
Ing. Nicolae APOSTOL		P.T.		.....
DATA: 10/2019		SCARA: 1:100		NUMAR PLANSA
				PTC-15




# PROFILURI TRANSVERSALE CURENTE


Scara 1:100

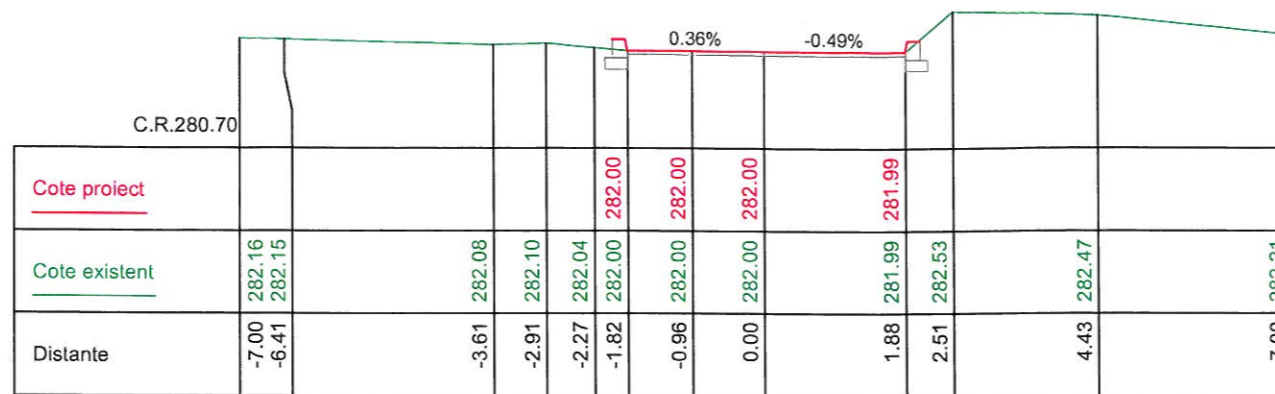


Km 0+060.00  
PSI Etapa 5.2

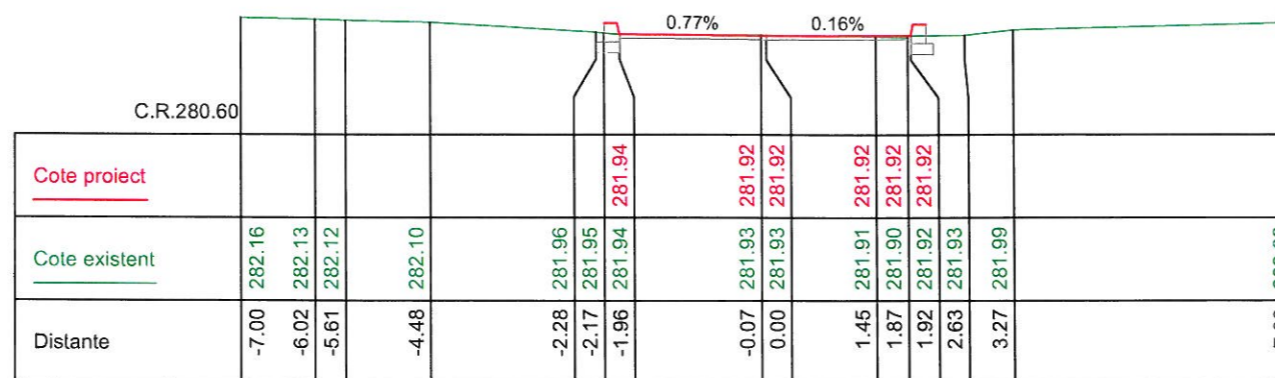

Km 0+040.00  
PSI Etapa 5.2

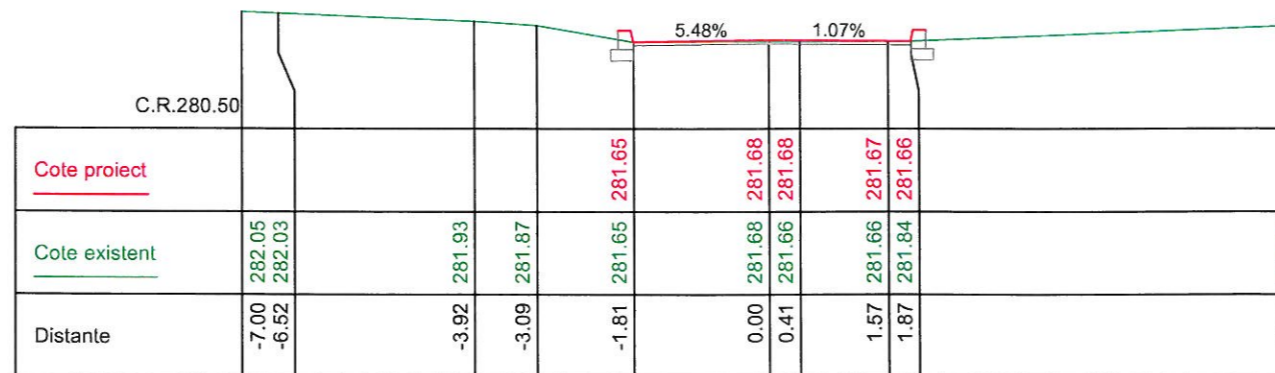

Km 0+020.00  
PSI Etapa 5.2

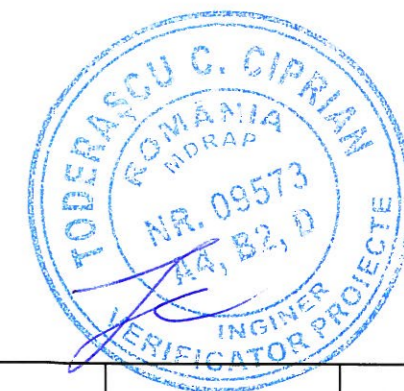

Legenda:

- Linie proiectata
- - - Linie teren existent

Nota: Categoria de importanta a lucrarii „D”- Constructii de importanta redusa – in conformitate cu HGR nr.766/1997

<b>PROIECTANT GENERAL:</b> <b>S.C. VISIOTEHNIK S.R.L.</b> Adresa: Str. Revolutiei, nr. 7C, Targoviste, judetul Dambovita, Romania Tel: 0729.308.257; Fax: +40-345.100.157		M1			
Adresa: Str. Intrarea Dumbrava, Judetul Dambovita, Romania		Modif	Data	PROIECTAT	VERIFICAT
<b>BENEFICIAR:</b> <b>Uzina de Produse Speciale Dragomiresti</b> Adresa: Str. Intrarea Dumbrava, Judetul Dambovita, Romania		Verificator		SEF PROIECT	
TITLU PROIECT		<b>Reabilitare drumuri uzinale din Uzina de Produse Speciale Dragomiresti</b>			
TITLU ACTIUNE		LUCRARI DE DRUM			
PLANSA		<b>PROFILURI TRANSVERSALE CURENTE</b> DRUMURI UZINALE (PSI) ETAPA 5.2			
APROBAT	Ing. Nicolae APOSTOL	FAZA PROIECT		NUMAR PROIECT	NUMAR PLANSA
DATA:	10/2019	P.T.		.....	PTC-16
SCARA:	1:100				